

Esami di stato di abilitazione professionale

Seconda sessione 2019, 14 novembre 2019 - Sezione A, settore architettura

Prima busta

Tema 1

Dato un lotto di m. 30x40, con il lato lungo orientato a sud, caratterizzato da terrazzamenti come da sezione allegata, progettare un'abitazione per un nucleo di quattro persone con una cubatura massima di 600 mc; rapporto di copertura massima del 25%.

Sono richiesti i seguenti elaborati in scala 1:100: piante, almeno due prospetti e una sezione significativa con adeguata indicazione delle quote e viste significative.

È richiesto inoltre lo schema strutturale del fabbricato e un dettaglio della stratificazione della copertura utilizzata.

Prova scritta

Con riferimento al progetto sviluppato nella prova grafica il candidato illustri in una breve relazione le soluzioni strutturali adottate e il relativo dimensionamento.

Tema 2

In un'area di concessione demaniale marittima quadrata di 150 mq, progettare un chiosco con bar e piccolo ristoro, dotato di servizi per il personale e per gli utenti, con plateatico esterno non inferiore al 40% della superficie assegnata e terrazza solarium in copertura accessibile dall'esterno.

Sono richiesti i seguenti elaborati in scala 1:50: piante, almeno due prospetti e una sezione significativa con adeguata indicazione delle quote e viste significative.

È richiesto inoltre lo schema strutturale del fabbricato e un dettaglio della stratificazione della copertura utilizzata.

Prova scritta

Con riferimento al progetto sviluppato nella prova grafica il candidato illustri in una breve relazione le soluzioni strutturali adottate e il relativo dimensionamento.

Esami di stato di abilitazione professionale
Seconda sessione 2019, 14 novembre 2019 - Sezione A, settore architettura
Prima busta

Candidati di madrelingua tedesca
Umschlag 1

Thema 1

Gegeben ist ein Grundstueck von 30x 40m, mit der Laengsseite nach Sueden orientiert. Es ist charakterisiert von Terrassierungen wie aus dem beiliegenden Schnitt ersichtlich. Es ist ein Wohnhaus fuer vier Personen zu planen mit einer maximalen Kubatur von 600 mq; maximale ueberbaute Flaeche von 25%.

Es sind folgende Unterlagen gefordert im Massstab 1:100: Grundrisse, wenigstens 2 Ansichten und ein wesentlicher Schnitt mit genauen Angaben der Koten und aussagekraeftige Skizzen. Weiters ist gefordert ein strukturelles Schema des Gebaeudes sowie ein Detail des Dachaufbaues.

Schriftlicher bericht

Bezugnehmend auf das Projekt soll der Kandidat in einem kurzen Bericht die angewendeten strukturellen Loesungsansaetze und die Dimensionierungen erlaeuern.

Thema 2


Die praktische Arbeit hat zum Thema die Projektierung eines zivilen Gebaeudes oder eines Eingriffes in urbanem Massstab an einem Strand, Groesse 150 mq. Zu planen ist ein Kiosk mit Bar und kleiner Kueche, ausgestattet mit sanitaeren Einrichtungen fuer Personal und Nutzer, mit einer aussenliegenden Terrasse nicht kleiner als 40% der ausgewiesenen Flaeche und einer Sonnenterrasse auf dem Dach mit einer von aussen erfolgenden Erschliessung.

Es sind folgende Unterlagen gefordert im Massstab 1:50: Grundrisse, wenigstens 2 Ansichten und ein wesentlicher Schnitt mit genauen Angaben der Koten und aussagekraeftigen Skizzen. Weiters ist gefordert ein strukturelles Schema des Gebaeudes sowie ein Detail des Dachaufbaues.

Schriftlicher bericht

Bezugnehmend auf das Projekt soll der Kandidat in einem kurzen Bericht die angewendeten strukturellen Loesungsansaetze und die Dimensionierungen erlaeuern.

Allegato Busta 1 - tend 1
14/11/2019

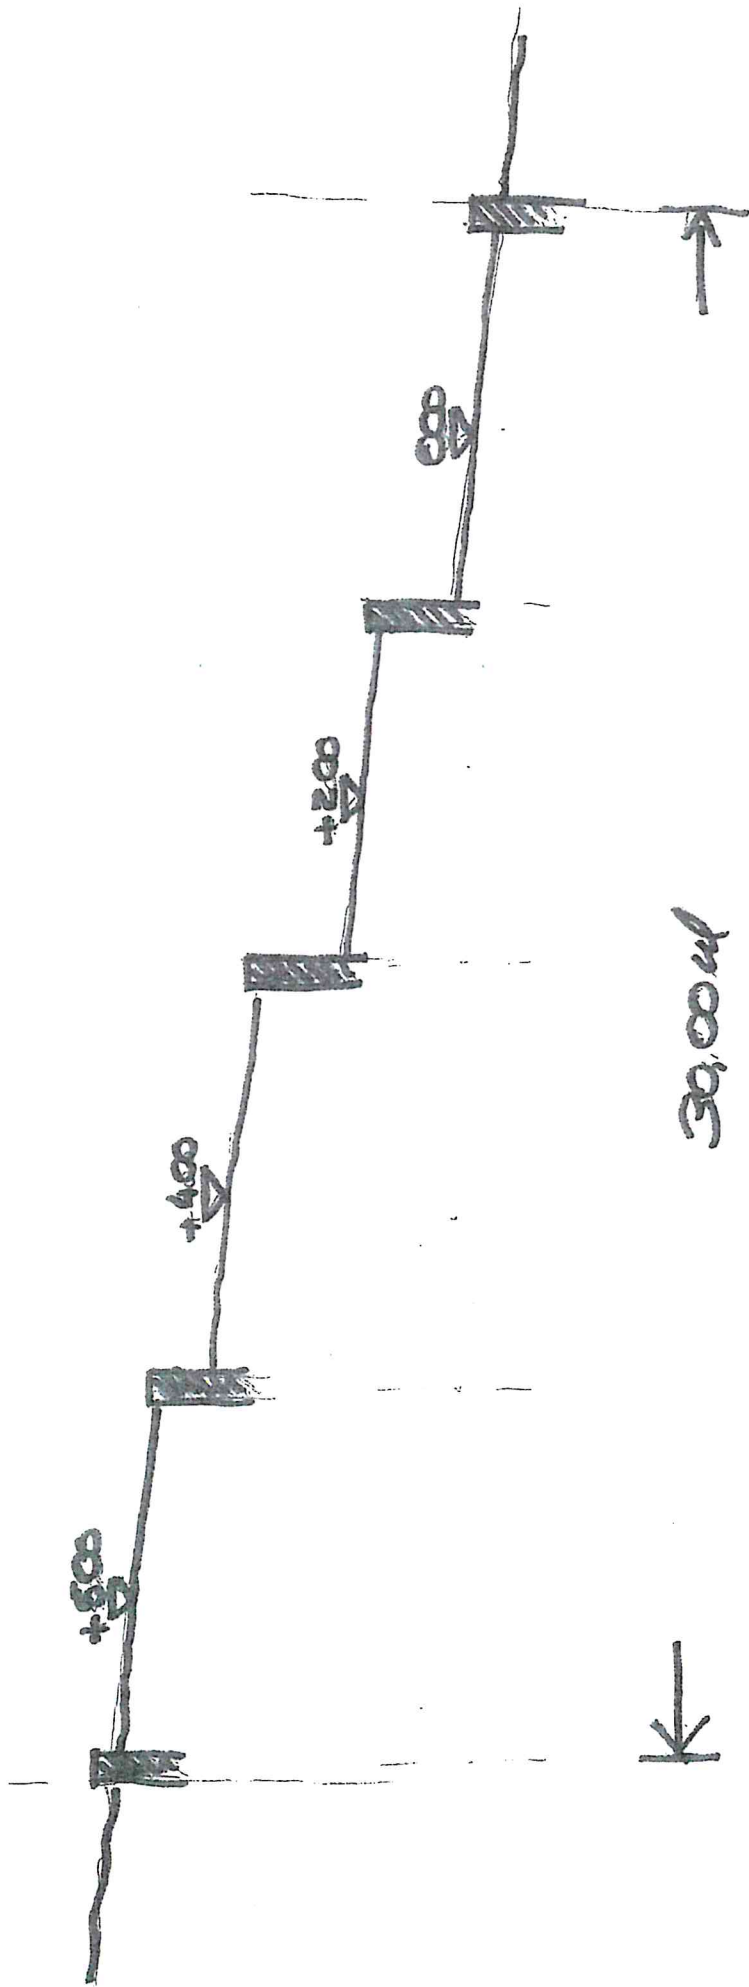

30,00 ul