

Esami di stato di abilitazione professionale

Prima sessione 2019, 20 giugno 2019 - Sezione B, settore architettura

Prima busta

Tema 1

Il candidato ridisegni, precisandola e dettagliandola, la pianta dell'unità residenziale ad un solo piano fornita in allegato, in scala 1:50 e ipotizzi almeno una sezione longitudinale e un prospetto alla stessa scala. I disegni richiesti dovranno essere quotati.

Prova scritta

E' richiesta una valutazione economico - quantitativa dei principali componenti edilizi del manufatto.

Tema 2

Dato un manufatto dismesso di pianta rettangolare con lati di m.21,00x7,00 ed altezza d'imposta della copertura di m.6,50 , con capriate in legno e murature perimetrali in laterizio a tre teste, il candidato sviluppi graficamente in scala 1:50 mediante una pianta, sezione longitudinale e almeno due prospetti una soluzione per adattare lo stesso a sala conferenze.

Prova scritta

E' richiesta una valutazione economico - quantitativa dei principali componenti edilizi del manufatto.

Esami di stato di abilitazione professionale
Prima sessione 2019, 20 giugno 2019 - Sezione B, settore architettura
Prima busta

Candidati di madrelingua tedesca
Umschlag 1

Thema 1

Der Kandidat soll den vorhandenen Grundriss des angefügten eingeschossigen Wohngebäudes im Massstab 1:50 nachzeichnen, präzisieren und detaillieren. Gefordert ist mindestens ein Längsschnitt und eine Ansicht im geforderten Massstab. Die geforderten Zeichnungen sind zu bemessen.

Schriftlicher bericht


Gefordert ist eine ökonomische und quantitative Schätzung der hauptsächlich baulichen Komponenten.

Thema 2


In einem aufgelassenem Gebäude mit rechteckigem Grundriss von Seitenlängen 21,00 x 7,00m und Traufenhöhe von 6,50m, mit Dachstuhl aus Holz und Umfassungsmauern aus Ziegelmauerwerk aus drei Vollziegeln soll der Kandidat mittels Grundriss M 1:50, Längsschnitt und mindestens zwei Ansichten eine Nachnutzung entwickeln und das Gebäude als Konferenzsaal nutzen

Schriftlicher bericht

Gefordert ist eine ökonomische und quantitative Schätzung der hauptsächlich baulichen Komponenten.

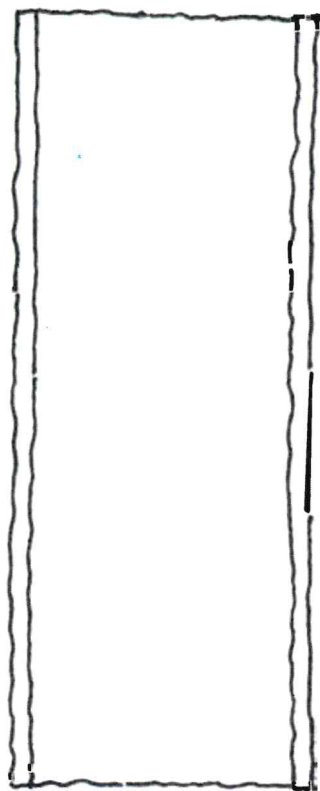

21

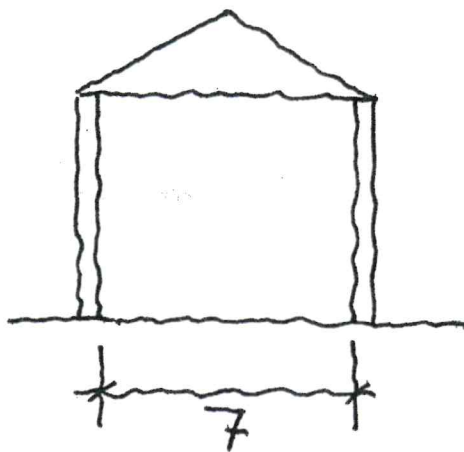

6,50

7

