


Esami di stato di abilitazione professionale
Prima sessione 2025, 31 luglio 2025 - Sezione B, settore architettura
Prima Busta

Prova pratica

a - Considerando la pianta dell'appartamento di circa 45m² schematizzata dal disegno allegato, posto al secondo piano di un condominio di quattro piani, il candidato ipotizzi l'unione funzionale con l'appartamento esattamente speculare posto in corrispondenza della dicitura "altra unità" per ricavare un unico appartamento di circa 90m² per una famiglia con due figli. Il nuovo appartamento deve rispondere alle principali normative vigenti. L'edificio nel quale le unità si trovano è caratterizzato da un telaio in c.a. di circa 3x5m che non deve essere modificato. La posizione e dimensione delle finestre esistenti deve essere mantenuta.

Il candidato sviluppi:
 pianta del nuovo appartamento alla scala 1:50 con ipotesi di arredamento interno
 il dettaglio alla scala 1:20 delle partizioni interne
 prospettive interne, anche a schizzo, per illustrare l'articolazione degli spazi

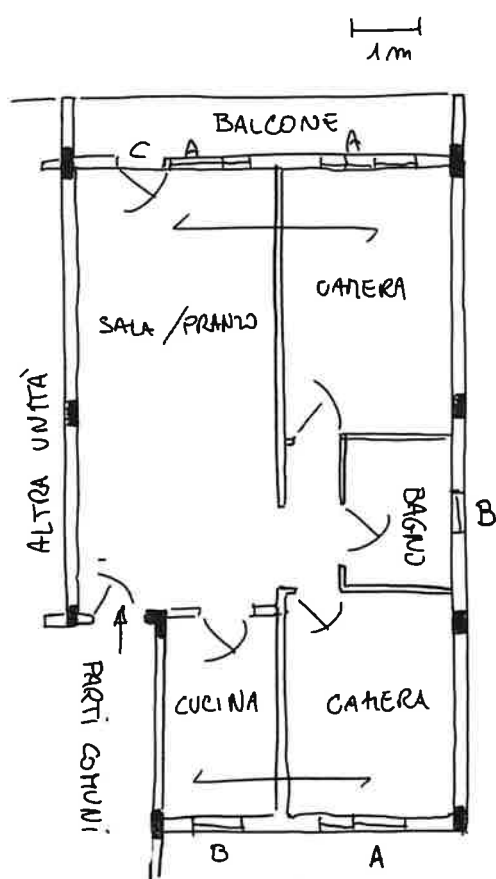

FINESTRE A 150x150 cm
 B 90x90 cm
 PORTAFINESTRA C 250x100 cm

1° con
 Lila Cu
 paffi

Stella B
 Krista Ah
 De Olu

2° con
 Andrea Ior.
 Piero Ricci
 Thun
 Laura Basso
 Mh


gh

Esami di stato di abilitazione professionale

Prima sessione 2025, 31 luglio 2025 - Sezione B, settore architettura

Prima Busta

- b – Sono fornite le piante di un edificio residenziale in area montana. Sulla base di esse, il candidato sviluppi:
le piante alla scala 1:50 con ipotesi di arredamento
i quattro prospetti dell'edificio e le sezione A-A' e B-B' alla scala 1:100
della sezione B-B' due dettagli alla scala 1:20

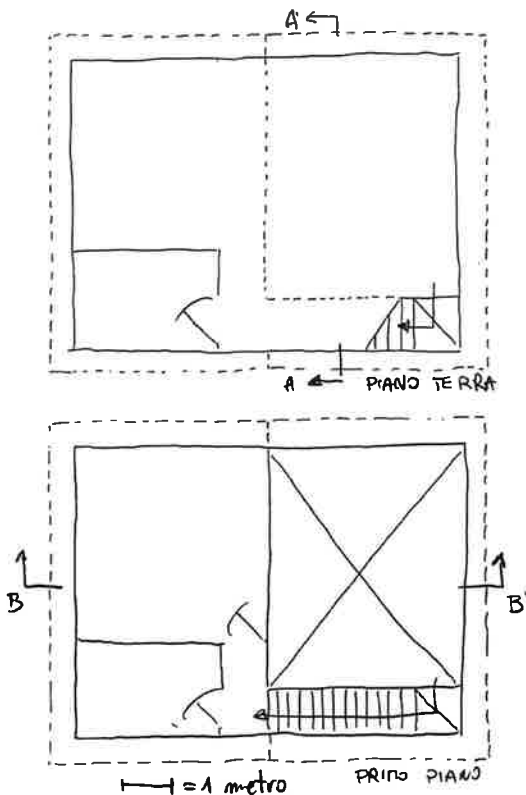

Prova scritta

Il candidato produca una relazione scritta con calligrafia chiara e leggibile (preferibilmente in stampatello) che descriva:

- in massimo una pagina gli interventi realizzati, e le finiture dei materiali scelti
- in massimo una pagina un computo metrico delle demolizioni effettuate e nuove costruzioni
- in massimo una pagina una stima dei costi sostenuti per l'intervento

[Handwritten signatures and notes]

1° cu
Shelby B. J. | 2° cu
Crist. R. H. | 1° cu
F. M. V. | 2° cu
M. M. V. | 2° cu

Esami di stato di abilitazione professionale


Prima sessione 2025, 31 luglio 2025 - Sezione B, settore architettura

Prima Busta

b – Es werden die Grundrisse eines Wohngebäudes in einer Bergregion zur Verfügung gestellt. Auf dieser Grundlage entwickelt der Kandidat:

die Grundrisse im Maßstab 1:50 mit Einrichtungsvorschlag

die vier Fassaden des Gebäudes und die Schnitte A-A' und B-B' im Maßstab 1:100
des Schnitts B-B' zwei Details im Maßstab 1:20

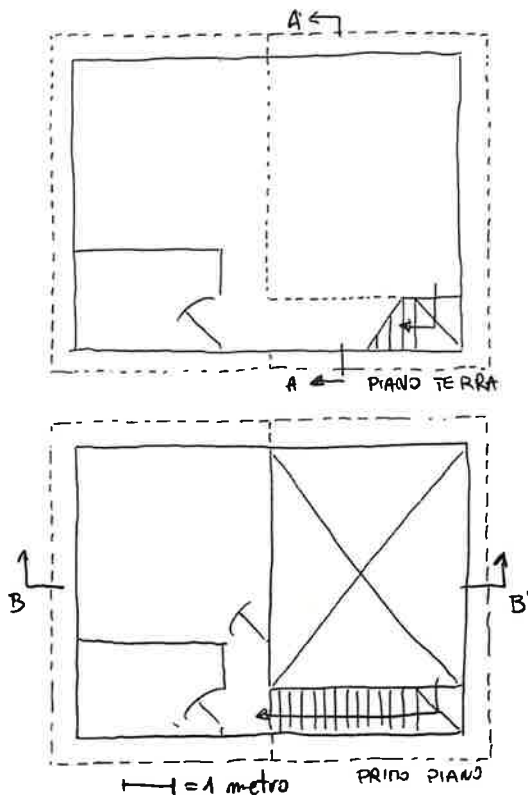

Schriftliche Prüfung

Der Kandidat erstellt einen schriftlichen Bericht in klarer und lesbarer Handschrift (vorzugsweise in Druckbuchstaben), der Folgendes beschreibt:

auf maximal einer Seite die durchgeführten Eingriffe und die Oberflächenbeschreibung der ausgewählten Materialien

auf maximal einer Seite eine Aufstellung (Aufmaßberechnung) der durchgeführten Abbrucharbeiten und Neubauten

auf maximal einer Seite eine Schätzung der für die Arbeiten angefallenen Kosten

Esami di stato di abilitazione professionale

Prima sessione 2025, 31 luglio 2025 - Sezione B, settore architettura

Prima Busta


Praktische Prüfung

a – Unter Berücksichtigung des Grundrisses der ca. 45 m² großen Wohnung, der in der beigefügten Zeichnung schematisch dargestellt ist und sich im zweiten Stock eines vierstöckigen Wohnhauses befindet, soll der Kandidat eine funktionale Verbindung mit der genau spiegelbildlichen Wohnung herstellen, die unter der Bezeichnung „altra unità“ (andere Einheit) angegeben ist, um eine einzige Wohnung von ca. 90 m² für eine Familie mit zwei Kindern zu schaffen. Die neue Wohnung muss den geltenden Vorschriften entsprechen. Das Gebäude, in dem sich die Einheiten befinden, zeichnet sich durch einen Stahlbetonrahmen von ca. 3 x 5 m aus, der nicht verändert werden darf. Die Position und Größe der vorhandenen Fenster muss beibehalten werden.

Der Kandidat entwickelt: einen Grundriss der neuen Wohnung im Maßstab 1:50 mit einer Vorstellung der Innenausstattung

ein Detail im Maßstab 1:20 der Innenwände

Innenperspektiven, auch als Skizze, um die Aufteilung der Räume zu veranschaulichen

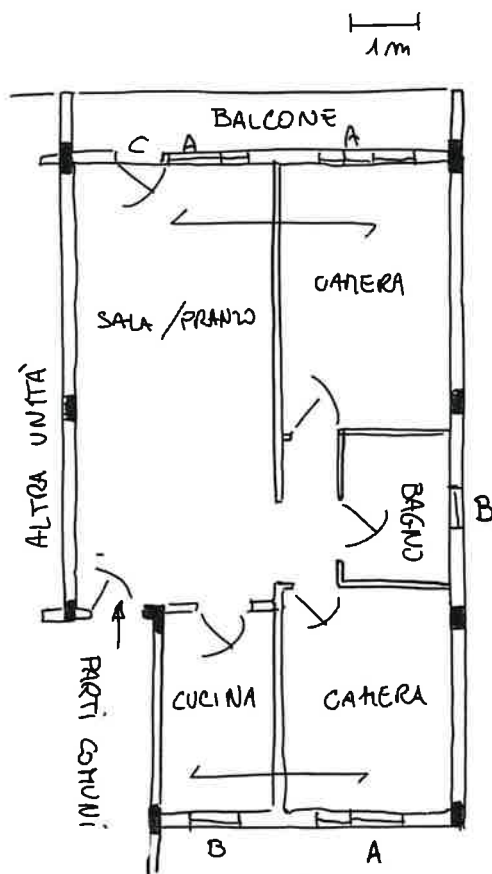

FINESTRE A 150x150 cm
B 90x90 cm
PORTAFINESTRA C 250x100 cm

[Handwritten signature]