

Saranno tra l'altro oggetto di valutazione positiva la chiarezza e coerenza della relazione tecnica e l'uso di un linguaggio specialistico corretto.

## Esami di stato di abilitazione professionale

Seconda sessione 2025, 14 novembre 2025 - Sezione A, settore architettura


### Prima busta

2) E' dato un lotto urbano in una località turistica costiera pianeggiante di 40m per 40, affacciato su un viale alberato lungomare e circondato su tre lati da giardini privati di edifici residenziali pluripiano. Il candidato progetti un aparthotel con 8 unità comprese tra circa 40m<sup>2</sup> e 60 m<sup>2</sup> l'una.

Il candidato rappresenti:

- Alla scala 1:100: il planivolumetrico nel contesto ipotizzato dell'intero lotto
- Alla scala 1:50, la pianta di due unità di diversa metratura con arredi.
- Alla scala 1:20 la sezione dall'ultimo solaio calpestabile alla copertura.
- Schizzi, viste assonometriche o prospettiche che consentano una migliore comprensione dell'idea progettuale.

Saranno tra l'altro oggetto di valutazione positiva gli aspetti relativi alla sostenibilità ambientale dell'edificio, le relazioni delle singole unità con l'esterno e l'originalità e pertinenza dei dettagli costruttivi proposti.

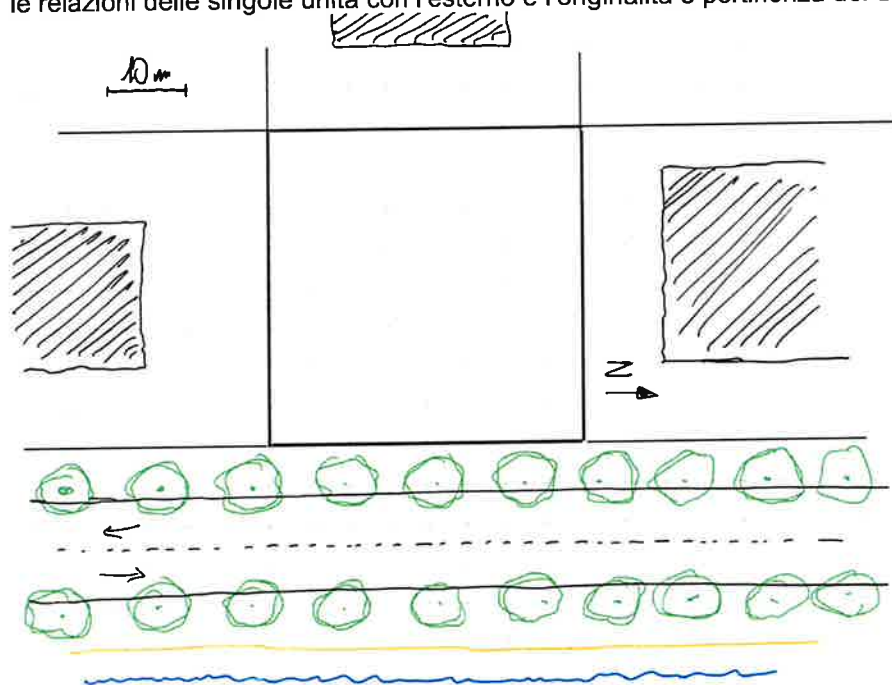

### Prima Prova Scritta

Per l'edificio progettato il candidato presenti in una relazione tecnica, scritta in maniera chiara possibilmente in stampatello, di massimo 3 facciate informazioni inerenti:

- le soluzioni e i materiali strutturali adottati
- i carichi statici e dinamici agenti sui solai e sulle coperture dell'edificio
- il dimensionamento di massima delle principali strutture di elevazione verticali e orizzontali eventualmente corredati con calcoli illustrativi.

Saranno tra l'altro oggetto di valutazione positiva la chiarezza e coerenza della relazione tecnica e l'uso di un linguaggio specialistico corretto.

Handwritten signatures and notes at the bottom of the page, including names like "D. T...", "P...", "M...", "A...", "L...", "G...", and "P...".

**Esami di stato di abilitazione professionale**  
**Seconda sessione 2025, 14 novembre 2025 - Sezione A, settore architettura**  
**Prima busta**

**Kandidaten in deutscher Muttersprache 1. UMSCHLAG**


**Thema 1**

Auf einem quadratischen Grundstück mit einer Seitenlänge von 70 Metern und einem gleichmäßigen Gefälle von 20 Metern in Nord-Süd-Richtung zur Südseite parallel zur Zufahrtsstraße soll der Kandidat eine Grundschule mit 5 Klassenräumen, eine kleine Turnhalle mit einem Spielbereich von 10 x 20 m, einen Speisesaal für die Ausgabe von extern zubereiteten Mittagessen für alle Kinder sowie die erforderlichen Gemeinschafts- und Innenverteilterräume entwerfen.

Der Kandidat soll Folgendes darstellen:

- Im Maßstab 1:200: den Grundriss (volumetrische Darstellung) des gesamten Grundstücks im angenommenen Kontext, einschließlich Grünflächen, Parkplätzen für Lehrer und Hausmeister, Kantine usw. und temporären Parkplätzen für Kiss&Ride
- Im Maßstab von mindestens 1:200 den Grundriss aller überdachten Bereiche, mindestens eine Fassade und mindestens einen Schnitt des gesamten Gebäudes.
- Im Maßstab 1:20 einen relevanten Schnitt des Gebäudes, auch für Teile davon
- Skizzen, axonometrische oder perspektivische Ansichten, die ein besseres Verständnis der Projektidee ermöglichen.

Positiv bewertet werden unter anderem Aspekte der Barrierefreiheit, der ökologischen und wirtschaftlichen Nachhaltigkeit des Gebäudes sowie die Originalität und Relevanz der vorgeschlagenen Konstruktionsdetails.

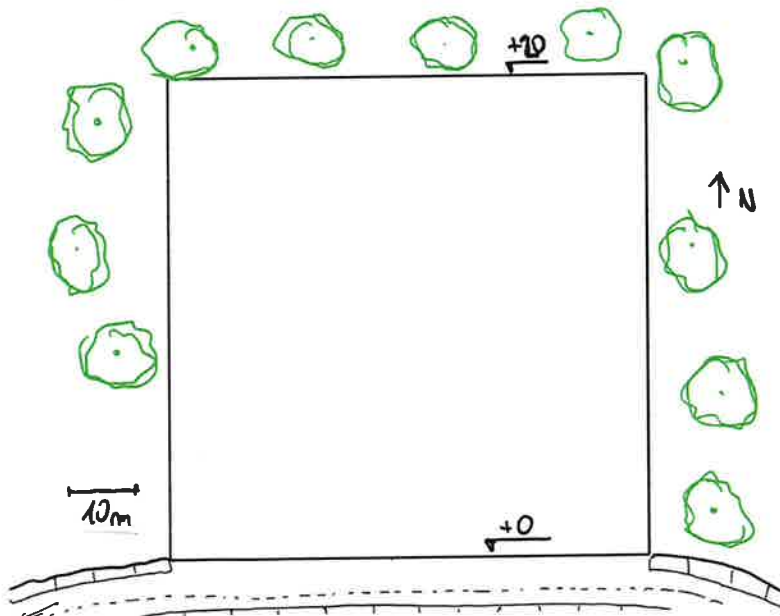

**1. Schriftliche Prüfung**

Für das geplante Gebäude legt der Kandidat in einem technischen Bericht, der möglichst in Druckbuchstaben verfasst ist und maximal drei Seiten umfasst, folgende Informationen vor:

- die gewählten baulichen Lösungen und Materialien
- die statischen und dynamischen Belastungen, die auf die Decken und Dächer des Gebäudes einwirken
- die ungefähren Abmessungen der wichtigsten vertikalen und horizontalen Tragkonstruktionen, gegebenenfalls ergänzt durch erläuternde Berechnungen.

Positiv bewertet werden unter anderem die Klarheit und Kohärenz des technischen Berichts sowie die Verwendung einer korrekten Fachsprache.

*[Handwritten signature]*

**Esami di stato di abilitazione professionale**  
**Seconda sessione 2025, 14 novembre 2025 - Sezione A, settore architettura**  
**Prima busta**


**Thema 2**

Es handelt sich um ein 40 x 40 m großes Grundstück in einem flachen, touristischen Küstenort, das an eine von Bäumen gesäumte Strandpromenade grenzt und auf drei Seiten von privaten Gärten mehrstöckiger Wohngebäude umgeben ist. Der Kandidat soll ein Aparthotel mit 8 Einheiten zwischen ca. 40 m<sup>2</sup> und 60 m<sup>2</sup> entwerfen.

Der Kandidat soll Folgendes darstellen:

- Im Maßstab 1:100: den Grundriss (volumetrische Darstellung) im hypothetischen Kontext des gesamten Grundstücks
- Im Maßstab 1:50: den Grundriss von zwei Einheiten unterschiedlicher Größe mit Einrichtung.
- Im Maßstab 1:20 den Schnitt vor der letzten begehbaren Geschossdecke bis zur Überdachung.
- Skizzen, axonometrische oder perspektivische Ansichten, die ein besseres Verständnis der Projektidee ermöglichen.

Positiv bewertet werden unter anderem Aspekte der ökologischen Nachhaltigkeit des Gebäudes, die Beziehungen der einzelnen Einheiten zum Außenbereich sowie die Originalität und Relevanz der vorgeschlagenen Konstruktionsdetails.

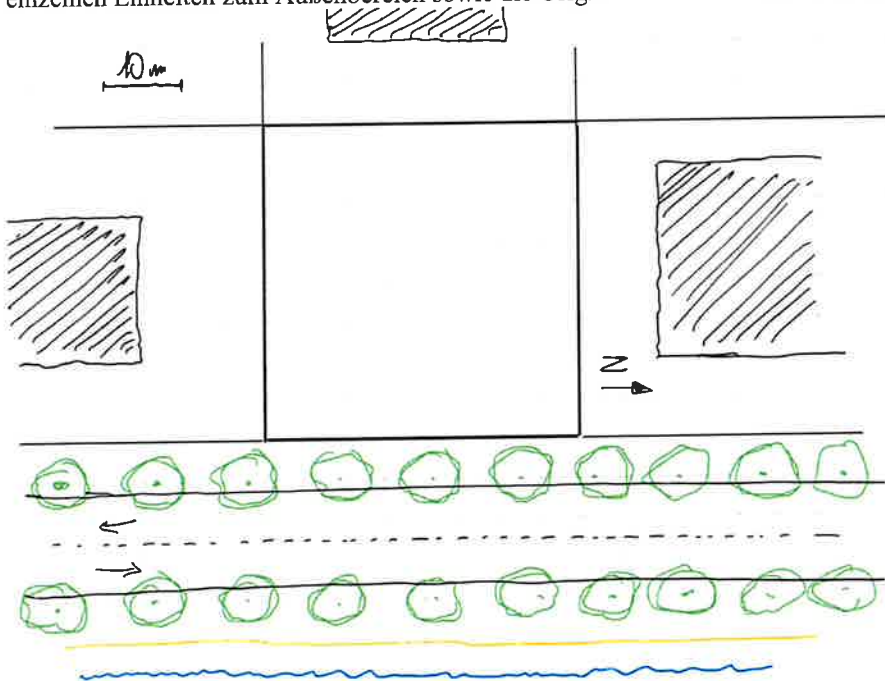

**1. Schriftliche Prüfung**

Für das geplante Gebäude legt der Kandidat in einem technischen Bericht, der möglichst in Druckbuchstaben verfasst ist und maximal drei Seiten umfasst, folgende Informationen vor:

- die gewählten baulichen Lösungen und Materialien
- die statischen und dynamischen Belastungen, die auf die Decken und Dächer des Gebäudes einwirken
- die ungefähren Abmessungen der wichtigsten vertikalen und horizontalen Tragkonstruktionen, gegebenenfalls ergänzt durch erläuternde Berechnungen.

Positiv bewertet werden unter anderem die Klarheit und Kohärenz des technischen Berichts sowie die Verwendung einer korrekten Fachsprache.

*ef*