

Esami di stato di abilitazione professionale
Seconda sessione 2025, 20 novembre 2025 - Sezione B, settore architettura iunior
Seconda busta


Traccia1

Data la pianta dell'appartamento qui riportata, si ipotizzi l'unione funzionale con l'appartamento esattamente sovrapposto al piano superiore per creare un unico alloggio per un nucleo familiare di 5 persone. Si ipotizzino gli appartamenti siti al penultimo e ultimo piano di una palazzina in una zona residenziale di Milano, con il Nord orientato come da indicazione e sito in un contesto di pregio.

Il candidato proponga:

- Alla scala 1:50 la pianta dell'appartamento risultante, con una proposta di arredamento interno, anche considerando l'ipotesi di realizzare uno spazio a doppia altezza.
- Una proposta sviluppata attraverso schizzi e dettagli costruttivi a una scala adeguata delle finiture superficiali adottate nell'appartamento, degli infissi e dell'illuminazione artificiale di alcune aree selezionate
- Viste prospettiche o assonometriche (anche a schizzo) che aiutino a capire le scelte progettuali effettuate

Saranno tra l'altro elemento di valutazione positiva la qualità degli spazi progettati e delle finiture proposte anche in relazione alla tipologia della committenza

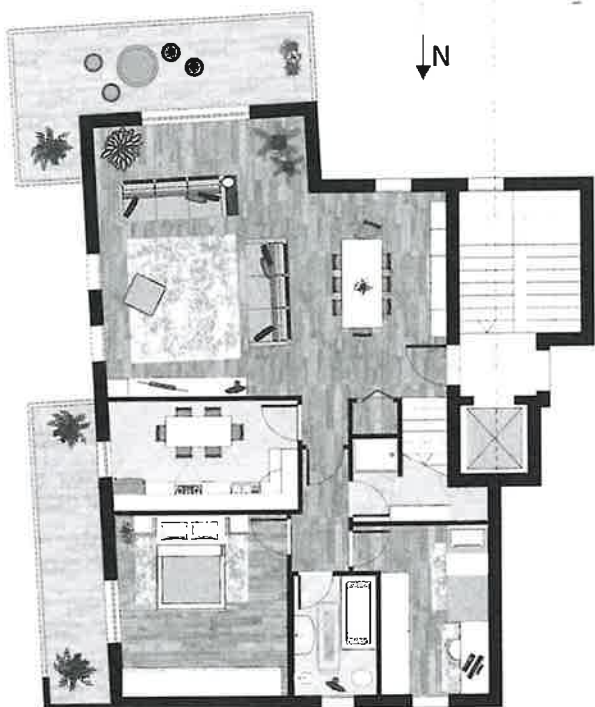

[Handwritten signature]

[Handwritten signature]
[Handwritten signature]

[Handwritten signature]

[Handwritten signature]

Prima Prova Scritta

Esami di stato di abilitazione professionale

Seconda sessione 2025, 20 novembre 2025 - Sezione B, settore architettura iunior

Seconda busta

Il candidato produca una relazione tecnica scritta con calligrafia chiara e leggibile (preferibilmente in stampatello) che descriva

- gli interventi realizzati e le finiture dei materiali scelti
- un computo metrico delle demolizioni effettuate e nuove costruzioni
- una stima dei costi sostenuti per l'intervento

De Ghe

Luigi
De Ghe

hwl hh

hh hh

Esami di stato di abilitazione professionale
Seconda sessione 2025, 20 novembre 2025 - Sezione B, settore architettura iunior
Seconda busta

Traccia 2

Data la fotografia del fabbricato rurale fornita, ipotizzandone che un ingegnere ne verifichi la solidità strutturale, il candidato:

- Ne riporti i 4 prospetti alla scala 1:100, ipotizzando quelli non visibili nella fotografia e la sistemazione dell'immediato spazio scoperto esterno
- Predisponga il progetto per la sistemazione interna ed esterna trasformandola in unità residenziale per una coppia senza figli, proponendo la pianta dei due livelli alla scala 1:50 con arredi
- Rappresenti una sezione terra-cielo dello stato di progetto alla scala 1:20 considerando un adeguato intervento di efficientamento energetico.

Saranno tra l'altro elemento di valutazione positiva la qualità degli spazi progettati e delle finiture proposte anche in relazione alla tipologia dell'immobile di partenza



Prima Prova Scritta

Handwritten signature in blue ink, likely reading "Dott. Luca Cusi".

Esami di stato di abilitazione professionale

Seconda sessione 2025, 20 novembre 2025 - Sezione B, settore architettura iunior
Seconda busta

Il candidato produca una relazione tecnica scritta con calligrafia chiara e leggibile (preferibilmente in stampatello) che descriva

- gli interventi realizzati e le finiture dei materiali scelti
- un computo metrico delle demolizioni effettuate e nuove costruzioni
- una stima dei costi sostenuti per l'intervento

DTA
Loh Loh
Dell'Of
Loh Loh
Loh Loh

**Esami di stato di abilitazione professionale
Seconda sessione 2025, 20 novembre 2025 - Sezione B, settore architettura iunior
candidati in lingua tedesca
Seconda busta**

**Candidati di madrelingua tedesca – Kandidaten in deutscher Muttersprache
Umschlag 2**


Thema 1

Angeichts des hier abgebildeten Grundrisses der Wohnung soll eine funktionale Verbindung mit der genau darüber liegenden Wohnung hergestellt werden, um eine einzige Wohnung für eine fünfköpfige Familie zu schaffen. Es wird davon ausgegangen, dass sich die Wohnungen im vorletzten und letzten Stockwerk eines Gebäudes in einem Wohngebiet von Mailand befinden, mit Nordausrichtung wie angegeben und in einer prestigeträchtigen Umgebung.

Der Kandidat soll Folgendes ausarbeiten:

- Im Maßstab 1:50 den Grundriss der resultierenden Wohnung mit einem Vorschlag für die Innenausstattung, auch unter Berücksichtigung der Möglichkeit, einen Raum mit doppelter Höhe zu schaffen.
- Einen Vorschlag, der anhand von Skizzen und Konstruktionsdetails in einem geeigneten Maßstab entwickelt wurde, der die in der Wohnung verwendeten Oberflächenverkleidungen, die Fenster- und Türrahmen sowie die künstliche Beleuchtung einiger ausgewählter Bereiche zeigt.
- Perspektivische oder axonometrische Ansichten (auch als Skizze), die zum Verständnis der getroffenen Planungsentscheidungen beitragen

Unter anderem werden die Qualität der geplanten Räume und die vorgeschlagenen Oberflächen, auch in Bezug auf die Art des Auftraggebers, positiv bewertet.

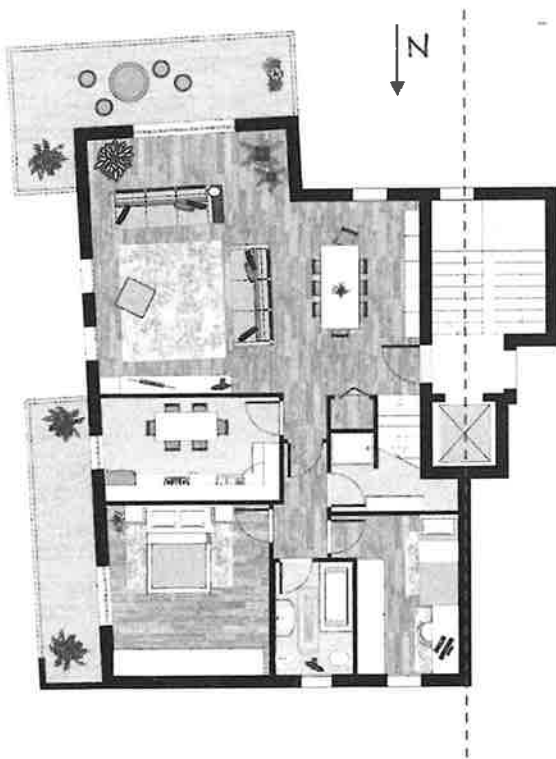

[Handwritten signature]

Esami di stato di abilitazione professionale
Seconda sessione 2025, 20 novembre 2025 - Sezione B, settore architettura iunior
candidati in lingua tedesca
Seconda busta

Erste schriftliche Prüfung

Der Kandidat erstellt einen technischen Bericht in klarer und lesbarer Handschrift (vorzugsweise in Druckbuchstaben), in dem Folgendes beschrieben wird

- die durchgeführten Arbeiten und die Oberflächen der ausgewählten Materialien
- eine Aufstellung der durchgeführten Abbrucharbeiten und Neubaumaßnahmen
- eine Schätzung der für die Arbeiten angefallenen Kosten

Thema 2

Anhand des Fotos des landwirtschaftlichen Gebäudes und unter der Annahme, dass ein Ingenieur dessen strukturelle Stabilität überprüft, soll der Kandidat:

- die vier Fassaden im Maßstab 1:100 zeichnen, wobei er die auf dem Foto nicht sichtbaren Fassaden und die Gestaltung des unmittelbar angrenzenden Außenbereichs ergänzt
- Erstellen Sie einen Entwurf für die Innen- und Außengestaltung, um das Gebäude in eine Wohneinheit für ein Paar ohne Kinder umzuwandeln, und schlagen Sie einen Grundriss der beiden Etagen im Maßstab 1:50 mit Einrichtung vor.
- Stellen Sie einen Schnitt vom Boden bis zum Dach des Entwurfs im Maßstab 1:20 dar, wobei Sie angemessene Maßnahmen zur Energieeffizienz berücksichtigen.

Unter anderem werden die Qualität der geplanten Räume und der vorgeschlagenen Ausstattungen auch in Bezug auf die Art der Ausgangsimmobilie positiv bewertet.



Esami di stato di abilitazione professionale
Seconda sessione 2025, 20 novembre 2025 - Sezione B, settore architettura iunior
candidati in lingua tedesca
Seconda busta



Erste schriftliche Prüfung

Der Kandidat erstellt einen technischen Bericht in klarer und lesbarer Handschrift (vorzugsweise in Druckbuchstaben), in dem Folgendes beschrieben wird

- die durchgeführten Arbeiten und die Oberflächen der ausgewählten Materialien
- eine Aufstellung der durchgeführten Abbrucharbeiten und Neubaumaßnahmen
- eine Schätzung der für die Arbeiten angefallenen Kosten

[Handwritten signature]

