



Esami di stato di abilitazione professionale
Prima sessione 2026, 31 luglio 2026 - Sezione B, settore architettura
Seconda busta

Tema 1

In un lotto piano di forma rettangolare e dimensioni 30x40 m, sulla base dello schema strutturale allegato, composto una copertura quadrata di dimensioni 12x12 m (altezza all'intradosso 3 m) e 16 pilastri ordinati secondo una maglia regolare 4x4 m, si progetti una residenza di 120 mq, disposta su un unico piano. Il progetto dovrà altresì prevedere l'inserimento di una scala per accedere alla copertura praticabile, di cui è ipotizzato l'uso a solarium, e sviluppare una proposta di sistemazione degli spazi esterni. Lo schema compositivo-strutturale fornito andrà sviluppato, nel corso del progetto, nella sua consistenza materiale.

Per la documentazione del progetto sono richiesti i seguenti elaborati:

- planimetria zenitale, complessiva dell'area, in scala 1:200
- pianta piano terra, in scala 1:100
- due prospetti e almeno una sezione tracciata sulla scala 1:100
- un particolare architettonico in scala 1:20
- eventuali altre rappresentazioni a scelta del candidato

Prova scritta

Il candidato presenti una relazione di tre facciate al massimo, stesa in stampatello e con calligrafia leggibile, finalizzata a documentare le scelte strutturali e tecnologiche compiute nell'elaborazione del progetto, così come una generale stima dei costi del progetto proposto.

Tema 2

In un lotto piano della dimensione di 36 x 16 m, racchiuso sui due lati corti da due strade, una principale a nord e una secondaria a sud, sono localizzati due edifici: l'abitazione progettata da Bruno Taut per la Weissenhof Siedlung di Stoccarda (1927) e la vostra proposta progettuale. L'una e l'altra sono volumi indipendenti e sono disposti agli estremi, cioè in prossimità dei lati corti del lotto: la localizzazione dei due edifici ai due estremi del lotto è oggetto di precisazione attraverso la vostra proposta progettuale. Ubicata la casa progettata da Taut, dovete immaginarne l'ampliamento (6 x 6 m, su due livelli), attraverso un edificio destinato a vostra scelta a residenza per gli ospiti o ad ampliamento degli spazi per il nucleo familiare o ad atelier d'artista. Il progetto deve esprimere la relazione con la casa di Taut negli aspetti localizzativi, tipologici, compositivi, figurativi, a vostra scelta. È richiesta un'ipotesi di disegno degli spazi esterni. Il parcheggio delle eventuali automobili è previsto allo scoperto e all'interno del lotto.

L'edificio di Taut va solo schematicamente rappresentato.

Sono richiesti i seguenti elaborati:

- planimetria zenitale complessiva dell'area, in scala 1:200
- piante del piano terra e del piano superiore, in scala 1:100
- due prospetti principali e almeno una sezione tracciata sulla scala, scala 1:100
- un particolare architettonico in scala 1:20
- eventuali altre rappresentazioni a scelta del candidato

Prova scritta

Il candidato presenti una relazione di tre facciate al massimo, stesa in stampatello e con calligrafia leggibile, finalizzata a documentare le scelte strutturali e tecnologiche compiute nell'elaborazione del progetto, così come una generale stima dei costi del progetto proposto.

Esami di stato di abilitazione professionale
Prima sessione 2026, 31 luglio 2026 - Sezione B, settore architettura
Seconda busta

Kandidaten deutscher Muttersprache
Umschlag 2

Thema 1

Auf einem ebenen, rechteckigen Grundstück mit den Abmessungen 30 x 40 m ist gemäß dem beigefügten strukturellen Schema ein quadratisches Dach mit den Abmessungen 12 x 12 m (Unterkante Höhe 3 m) und 16 Pfeilern vorgesehen, die in einem regelmäßigen Raster von 4 x 4 m angeordnet sind, in welchem ein Wohnhaus mit einer Fläche von 120 m² zu entwerfen ist, das sich über eine einzige Etage erstreckt. Der Entwurf muss außerdem eine Treppe zum begehbaren Dach vorsehen, das als Sonnenterrasse genutzt werden soll, sowie einen Vorschlag für die Gestaltung der Außenbereiche enthalten.

Das bereitgestellte kompositorisch-strukturelle Schema ist im Laufe des Projekts in seiner materiellen Umsetzung (Materialien) weiterzuentwickeln.

Für die Projektdokumentation sind folgende Unterlagen erforderlich:

- Lageplan des Areals im Maßstab 1:200
- Grundriss des Erdgeschosses im Maßstab 1:100
- zwei Ansichten und mindestens ein Schnitt durch die Treppe im Maßstab 1:100
- ein architektonisches Detail im Maßstab 1:20
- gegebenenfalls weitere Darstellungen nach Wahl des Kandidaten

Schriftliche Prüfung

Der Kandidat lege einen Bericht von maximal 3 Seiten vor, der in lesbarer Schrift in Druckbuchstaben verfasst ist und dazu dient, die bei der Ausarbeitung des Entwurfs getroffenen strukturellen und technischen Entscheidungen zu dokumentieren, sowie eine allgemeine Kostenschätzung für das vorgeschlagene Projekt.

Thema 2

Auf einem flachen Grundstück mit den Maßen 36 x 16 m, das an den beiden kurzen Seiten von zwei Straßen begrenzt wird – einer Hauptstraße im Norden und einer Nebenstraße im Süden –, befinden sich zwei Gebäude: das von Bruno Taut für die Weissenhof-Siedlung in Stuttgart entworfene Wohnhaus (1927) und Ihr Entwurfsvorschlag. Beide sind eigenständige Baukörper und befinden sich an den äußeren Enden, d. h. in der Nähe der kurzen Seiten des Grundstücks: Die Lage der beiden Gebäude an den beiden Enden des Grundstücks ist Gegenstand einer Präzisierung durch Ihren Entwurf. Nachdem das von Taut entworfene Haus festgelegt ist, sollen Sie dessen Erweiterung (6 x 6 m, auf zwei Ebenen) durch ein Gebäude konzipieren, das Sie nach eigener Wahl als Gästehaus, als Erweiterung der Wohnräume für die Familie oder als Künstleratelier nutzen können. Der Entwurf muss die Beziehung zum Haus von Taut in Bezug auf Lage, Typologie, Komposition und Formgebung nach Ihrer Wahl zum Ausdruck bringen. Ein Entwurf für die Außengestaltung ist erforderlich. Das Parken von eventuellen Fahrzeugen ist im Freien und innerhalb des Grundstücks vorgesehen. Das Gebäude von Taut ist nur schematisch darzustellen.

Folgende Unterlagen sind vorzulegen:

- Lageplan des Areals im Maßstab 1:200
- Grundrisse des Erdgeschosses und des Obergeschosses im Maßstab 1:100

A

Esami di stato di abilitazione professionale

Prima sessione 2026, 31 luglio 2026 - Sezione B, settore architettura

Seconda busta

- zwei Hauptansichten und mindestens ein Schnitt durch die Treppe im Maßstab 1:100
- ein architektonisches Detail im Maßstab 1:20
- gegebenenfalls weitere Darstellungen nach Wahl des Kandidaten

Schriftliche Prüfung

Der Kandidat lege einen Bericht von maximal 3 Seiten vor, der in lesbarer Schrift in Druckbuchstaben verfasst ist und dazu dient, die bei der Ausarbeitung des Entwurfs getroffenen strukturellen und technischen Entscheidungen zu dokumentieren, sowie eine allgemeine Kostenschätzung für das vorgeschlagene Projekt.






TEMA 1

H1 / my

em

Q 12 al
e for
~~MA~~

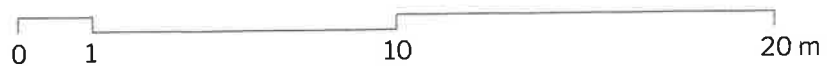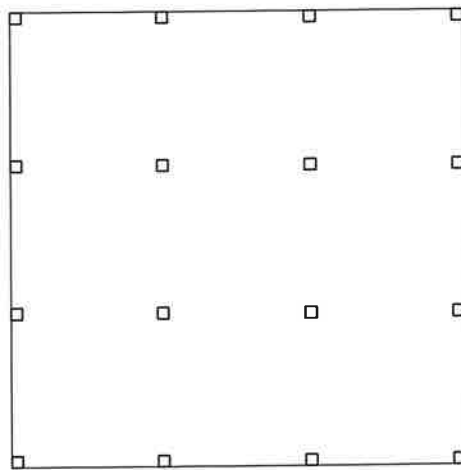
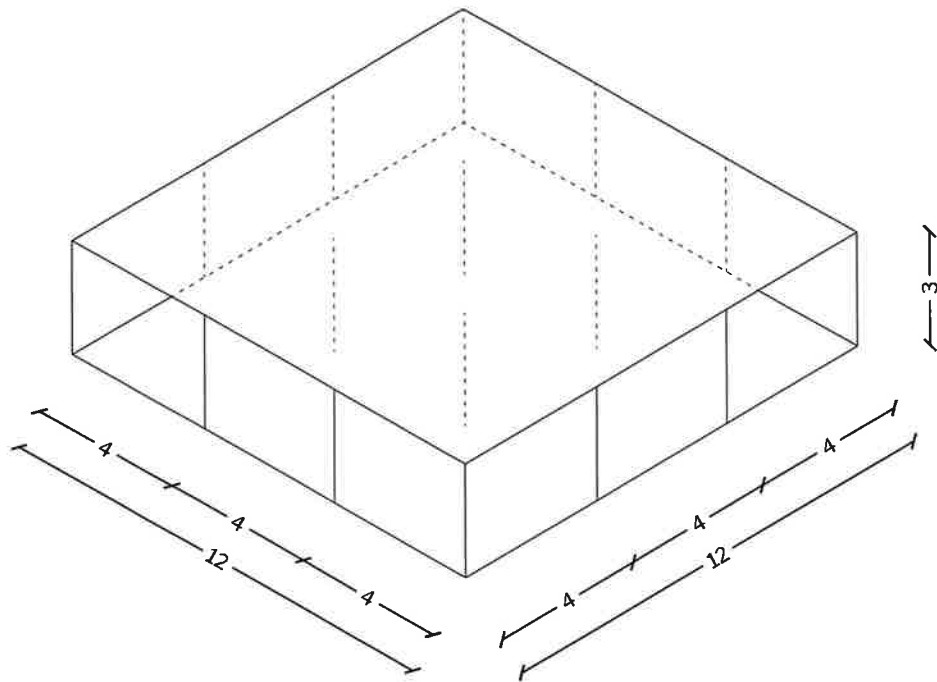


TEMA 2


RI mg lu QB
e a ds/m 1/3
MA

Bruno Taut


Casa unifamiliare al Weissenhof
Soccarda, 1927

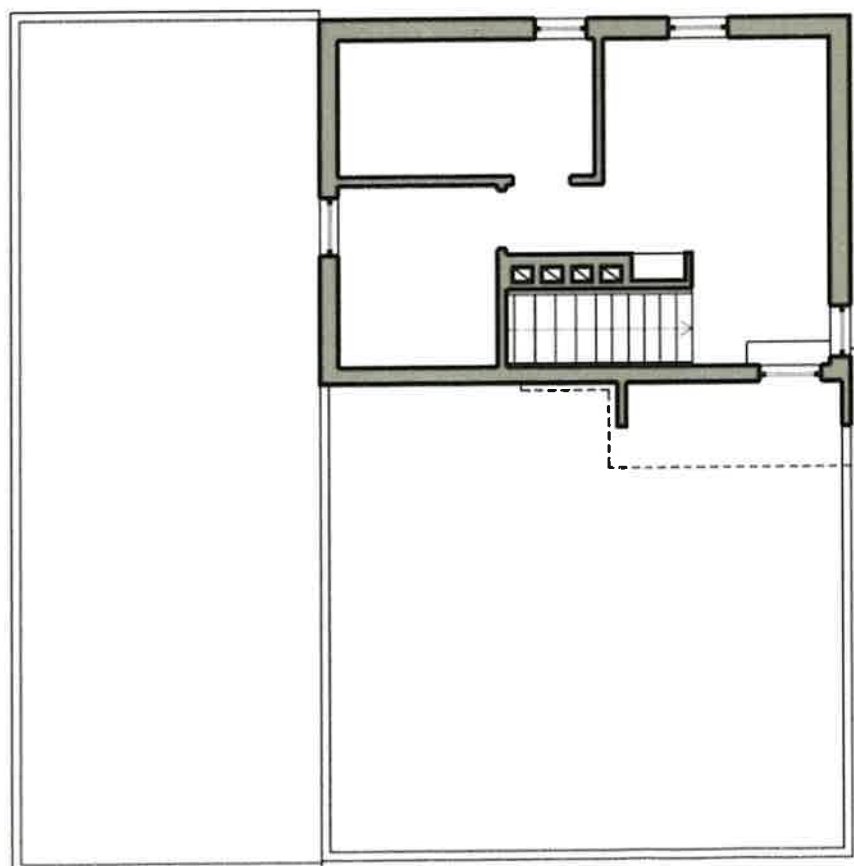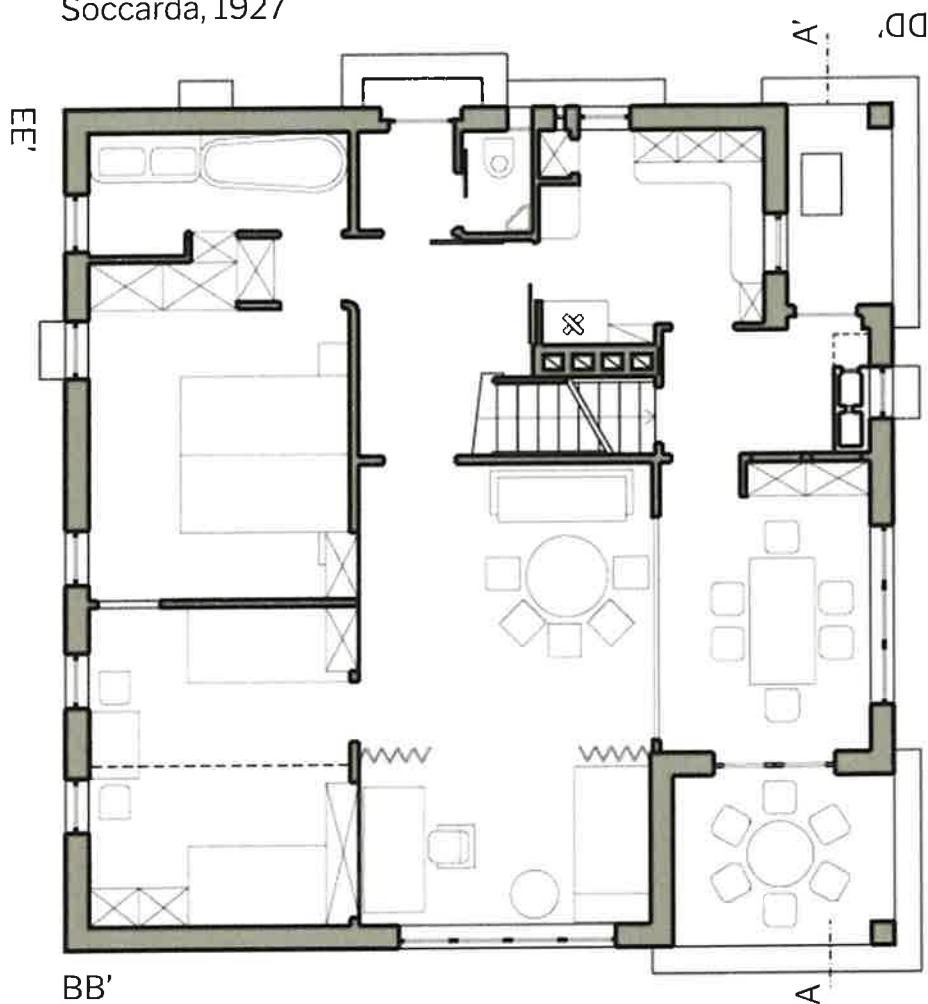


HI my all @ V
e G J F 3/3
A

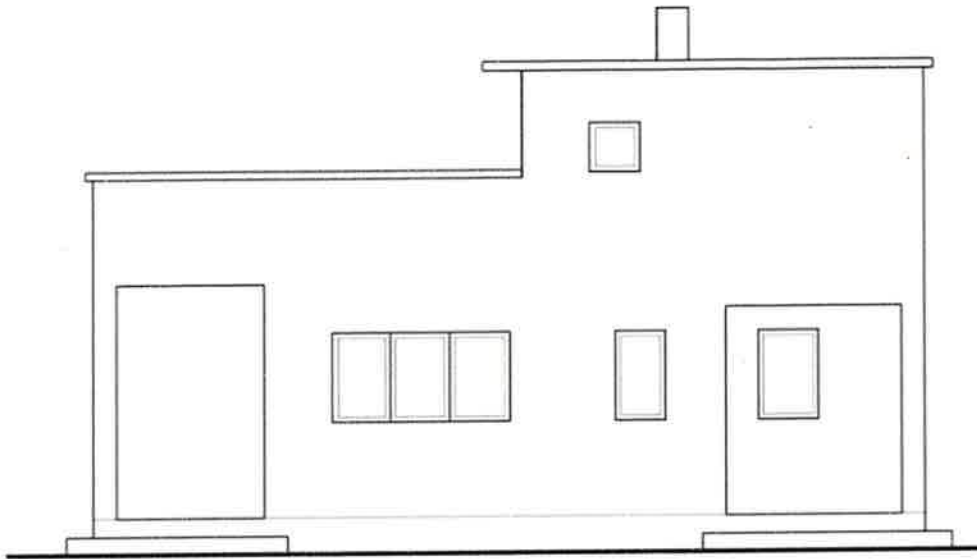

Prospetto CC'
scala 1:100

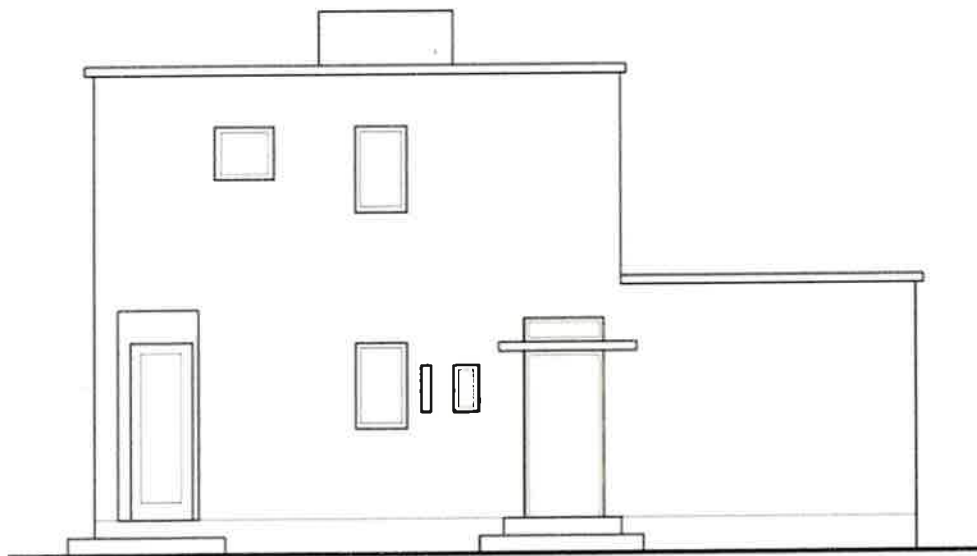


Prospetto DD'
scala 1:100

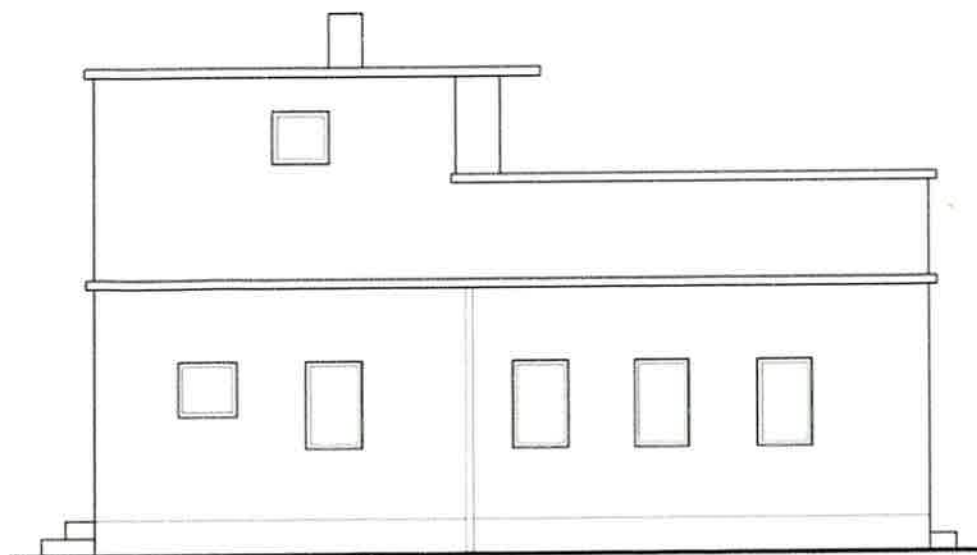


Prospetto EE'
scala 1:100


TH my me QB
e Q LF 2/3
AAA

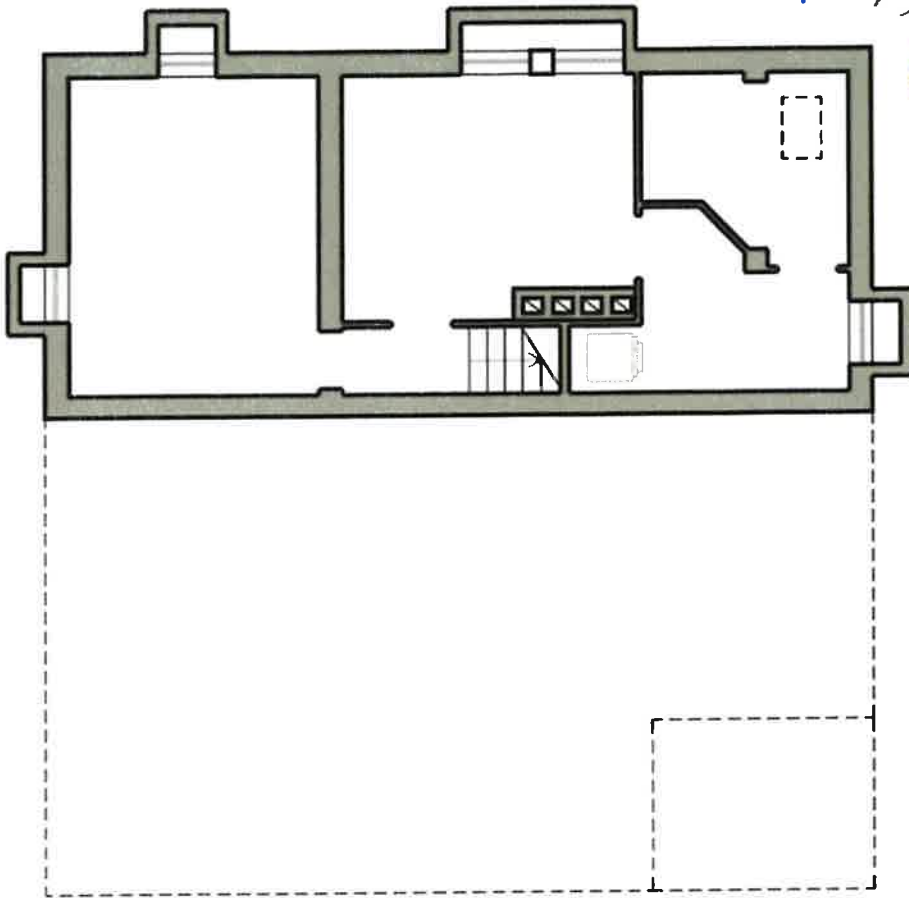

Piano interrato
scala 1:100

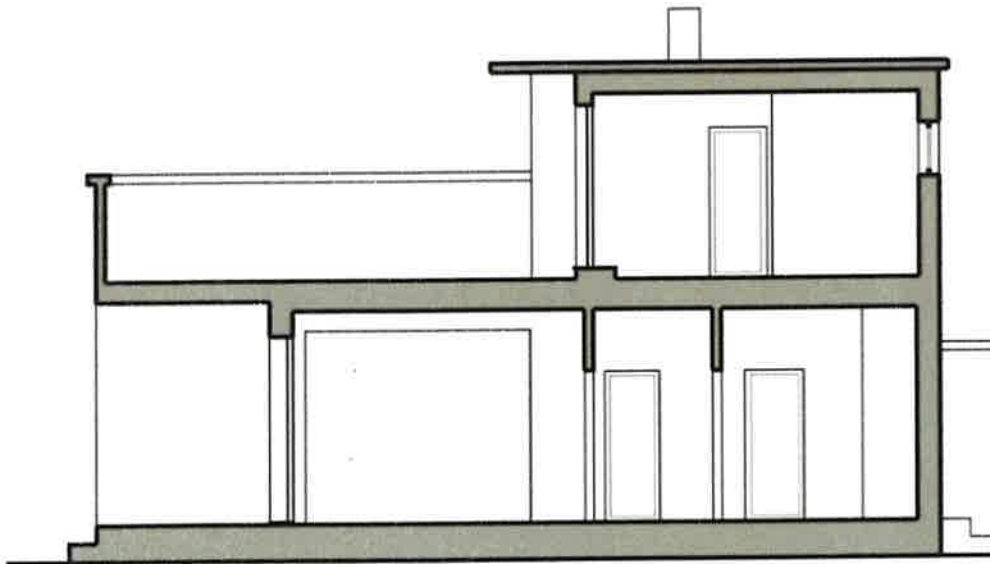

Sezione AA'
scala 1:100

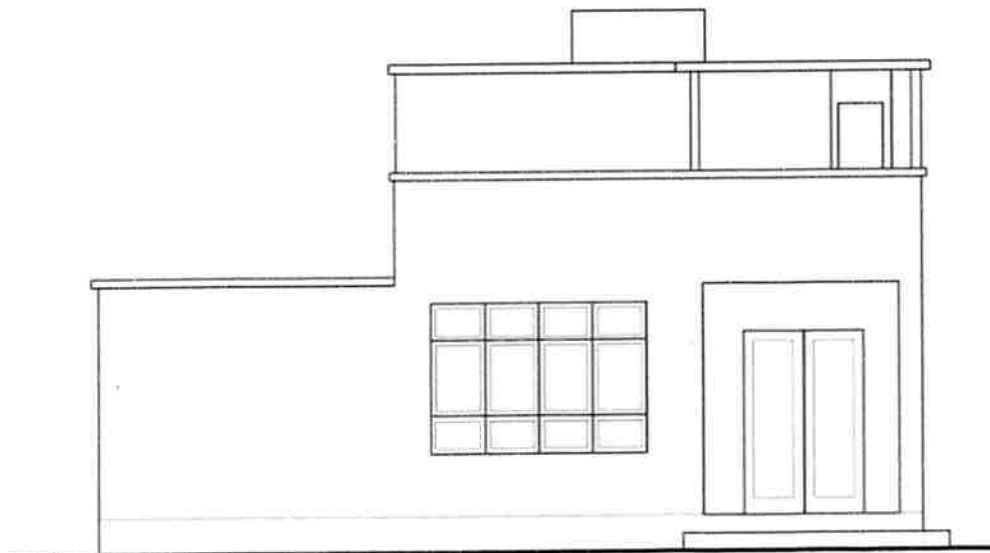

Prospetto BB'
scala 1:100