



COTONIFICIO
PIANO PRIMO
scala 1:200

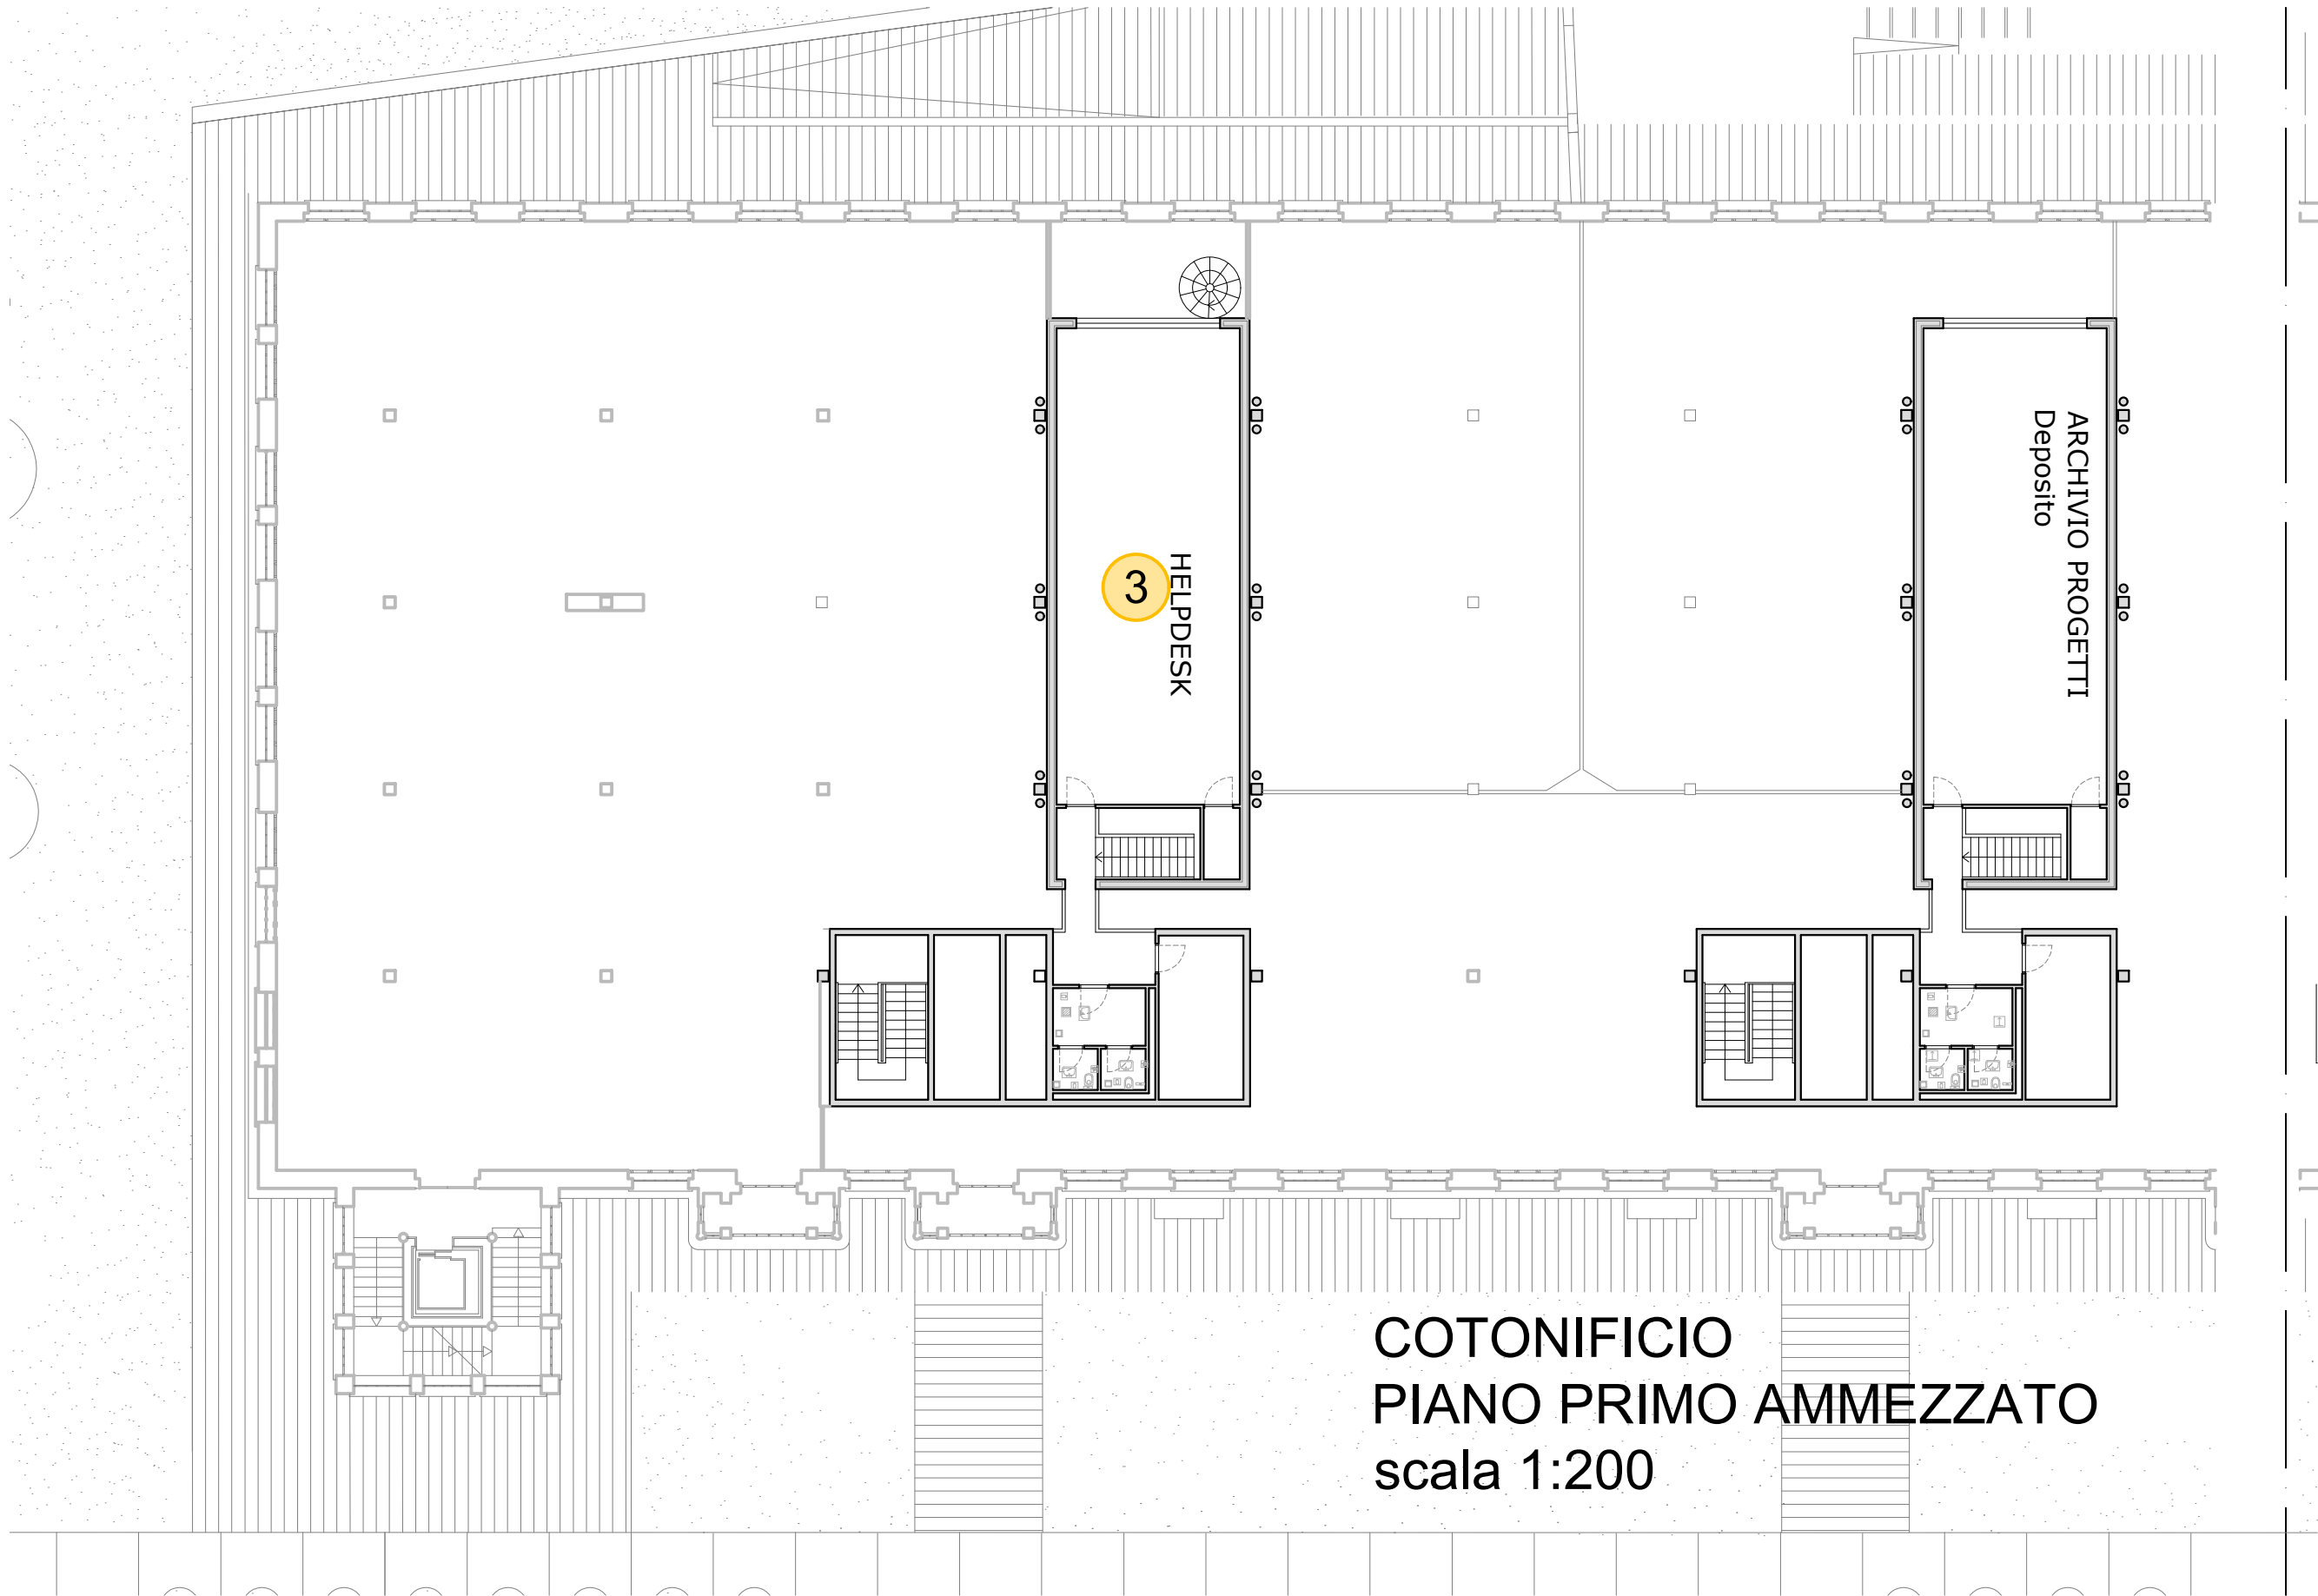

COTONIFICIO
PIANO PRIMO AMMEZZATO
scala 1:200

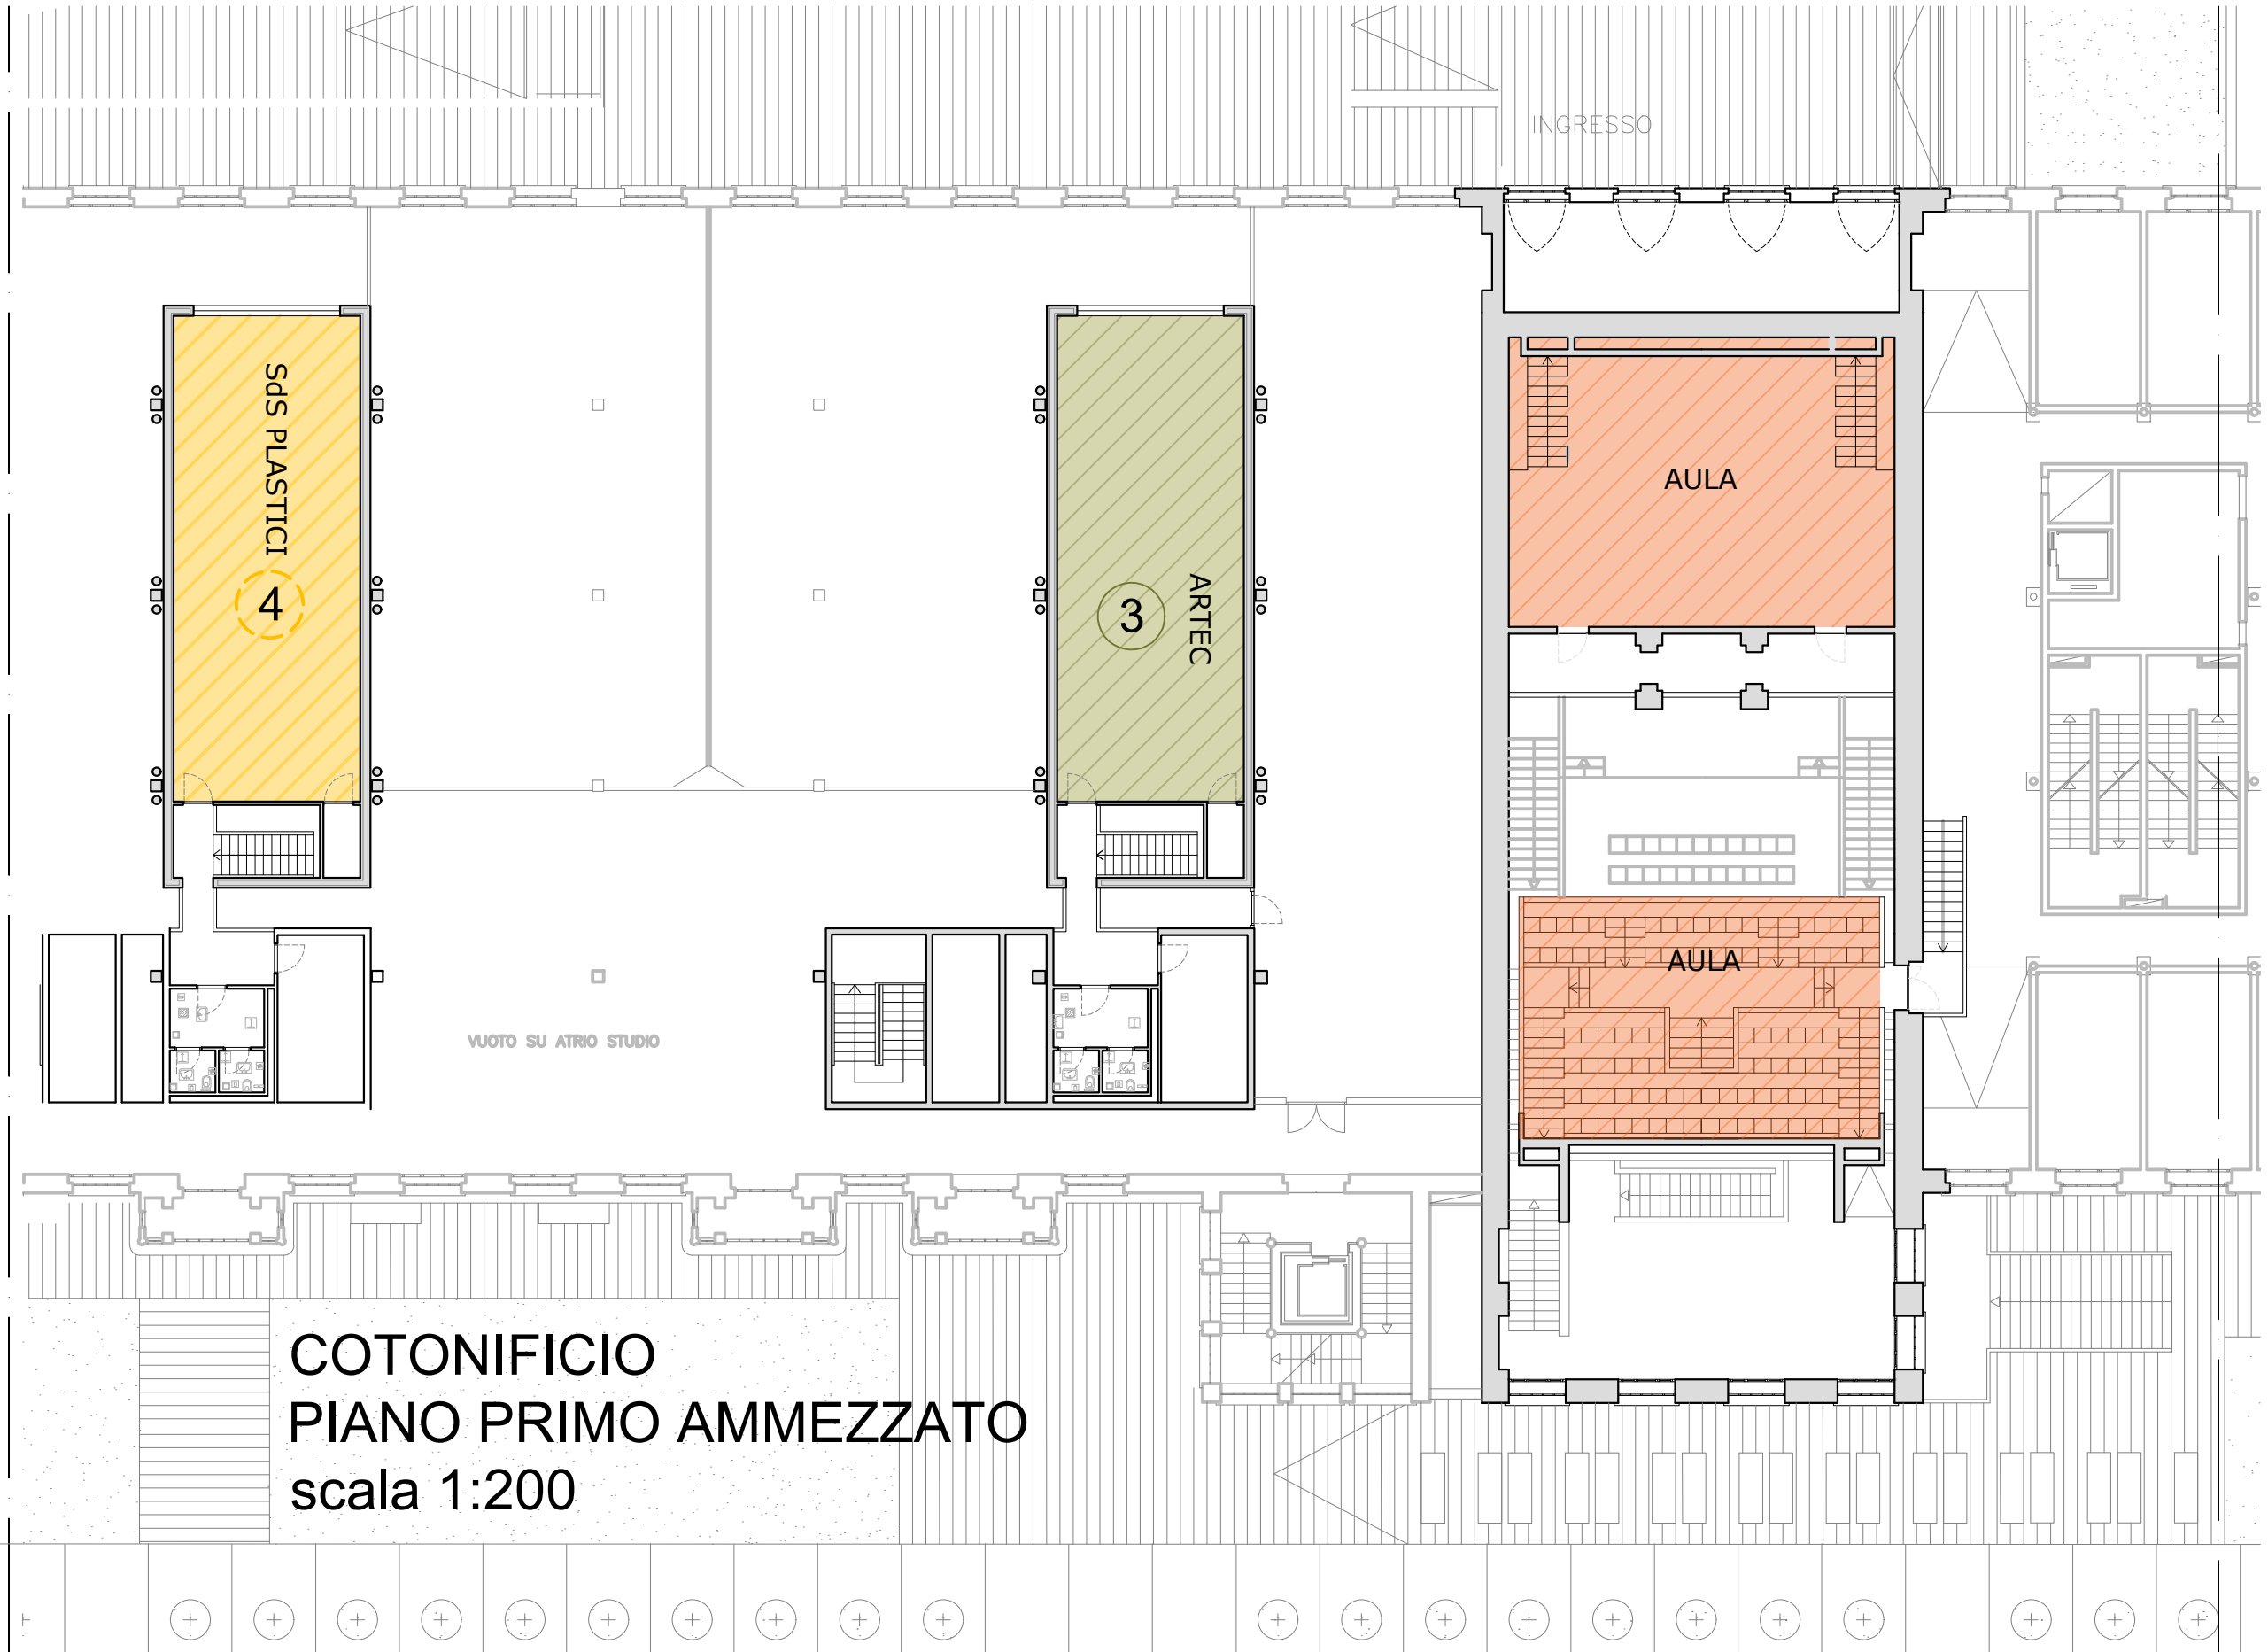

INGRESSO

SDS PLASTICI

4

3

ARTEC

AULA

AULA

VUOTO SU ATRIO STUDIO

COTONIFICIO
PIANO PRIMO AMMEZZATO
scala 1:200