

Esami di stato di abilitazione professionale
Prima sessione 2016, 15 giugno 2016
Sezione A, settore architettura

Seconda busta

Tema 1

Il recupero di un capannone industriale di dimensioni 16x32 metri inserito a ridosso del centro urbano di una piccola città di medie dimensioni, ne permette la trasformazione in una biblioteca di quartiere.

Data l'altezza libera interna del capannone di 7 metri, la biblioteca può svilupparsi anche su due livelli. Il programma funzionale prevede:

- una sala conferenze per circa 50 persone
- una o più sale di lettura a scaffale aperto
- un deposito dei libri
- un'area di relax e un punto ristoro (bar)

Si richiede lo sviluppo del tema progettuale mediante schizzi, disegni di studio, planimetria in scala 1:500, piante, prospetti, sezioni in scala 1:100, dettagli architettonici e costruttivi in scala appropriata.

Il candidato predisponga una breve relazione tecnica precisando le principali scelte architettoniche/tecnologiche e il dimensionamento dei principali elementi costruttivi.

Vedi schema allegato.

Tema 2

Progetto di un padiglione. L'area di progetto è una parte pianeggiante di un giardino storico monumentale situato in una città veneta. La planimetria allegata (scala 1:500) indica con linea tratteggiata il limite massimo su cui può estendersi l'intervento. Il progetto dovrà prioritariamente ricostruire la continuità della recinzione del giardino monumentale. Gli elementi murari esistenti del XVII secolo (indicati in nero) sono in mattoni a vista (h 4,50 ml). Il padiglione dovrà accogliere esposizioni temporanee, attività culturali per non più di 99 persone, con relativi servizi e una piccola caffetteria. In particolare l'area espositiva, accessibile dallo spazio pubblico, dovrà prevedere spazi appropriati per tele e sculture di grandi dimensioni, inoltre valorizzare le preesistenze storiche e le essenze arboree del giardino. La superficie coperta massima dovrà essere non superiore a 2000 mq., altezza massima non superiore a 7,00 ml; il manufatto potrà anche essere articolato su più livelli

Il candidato sviluppi il tema progettuale mediante schizzi, disegni di studio, planivolumetrico in scala 1:500, piante, prospetti, sezioni in scala 1:200, almeno una sezione e/o una parte significativa dei prospetti in scala 1: 100, dettagli architettonici e costruttivi in scala appropriata.

Il candidato predisponga una breve relazione tecnica precisando le principali scelte architettoniche/tecnologiche e il dimensionamento dei principali elementi costruttivi.

Vedi allegato.



Diego
XLF

Cherico

Cherico

Cherico

ALLEGATO TEMA 1
BUSTA 2

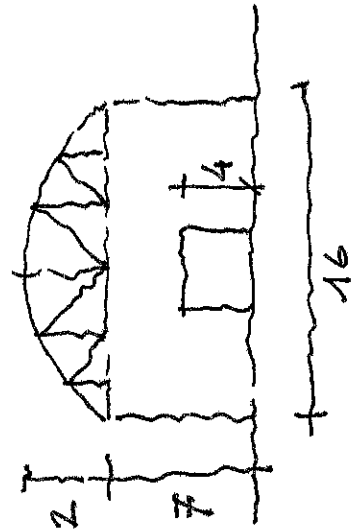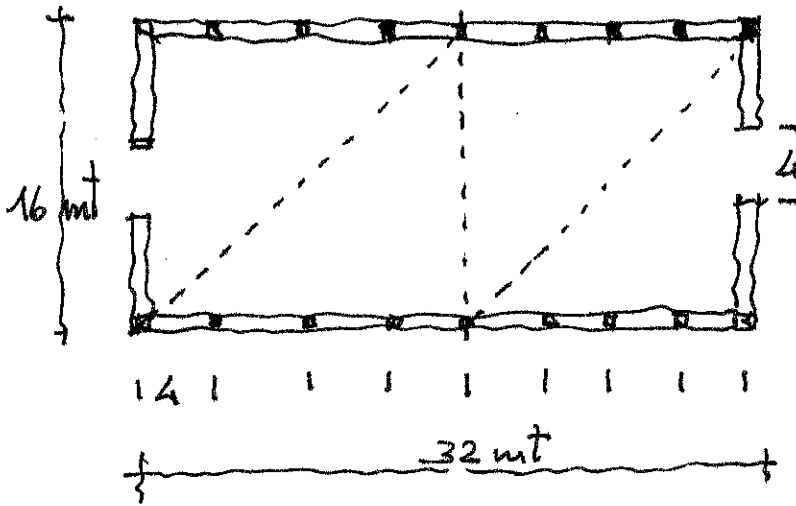

Richard

ALF

gesta

Cherito

Allegato 2 TEMA 2 BUSTA 2

scala 1:500

acqua

giardino monumentale

limite massimo del costruito - sup. 3000 mq

spazio pubblico pedonale

recinzione storica h. 4,50 m
Carlo
A.S.F.
ed
pr