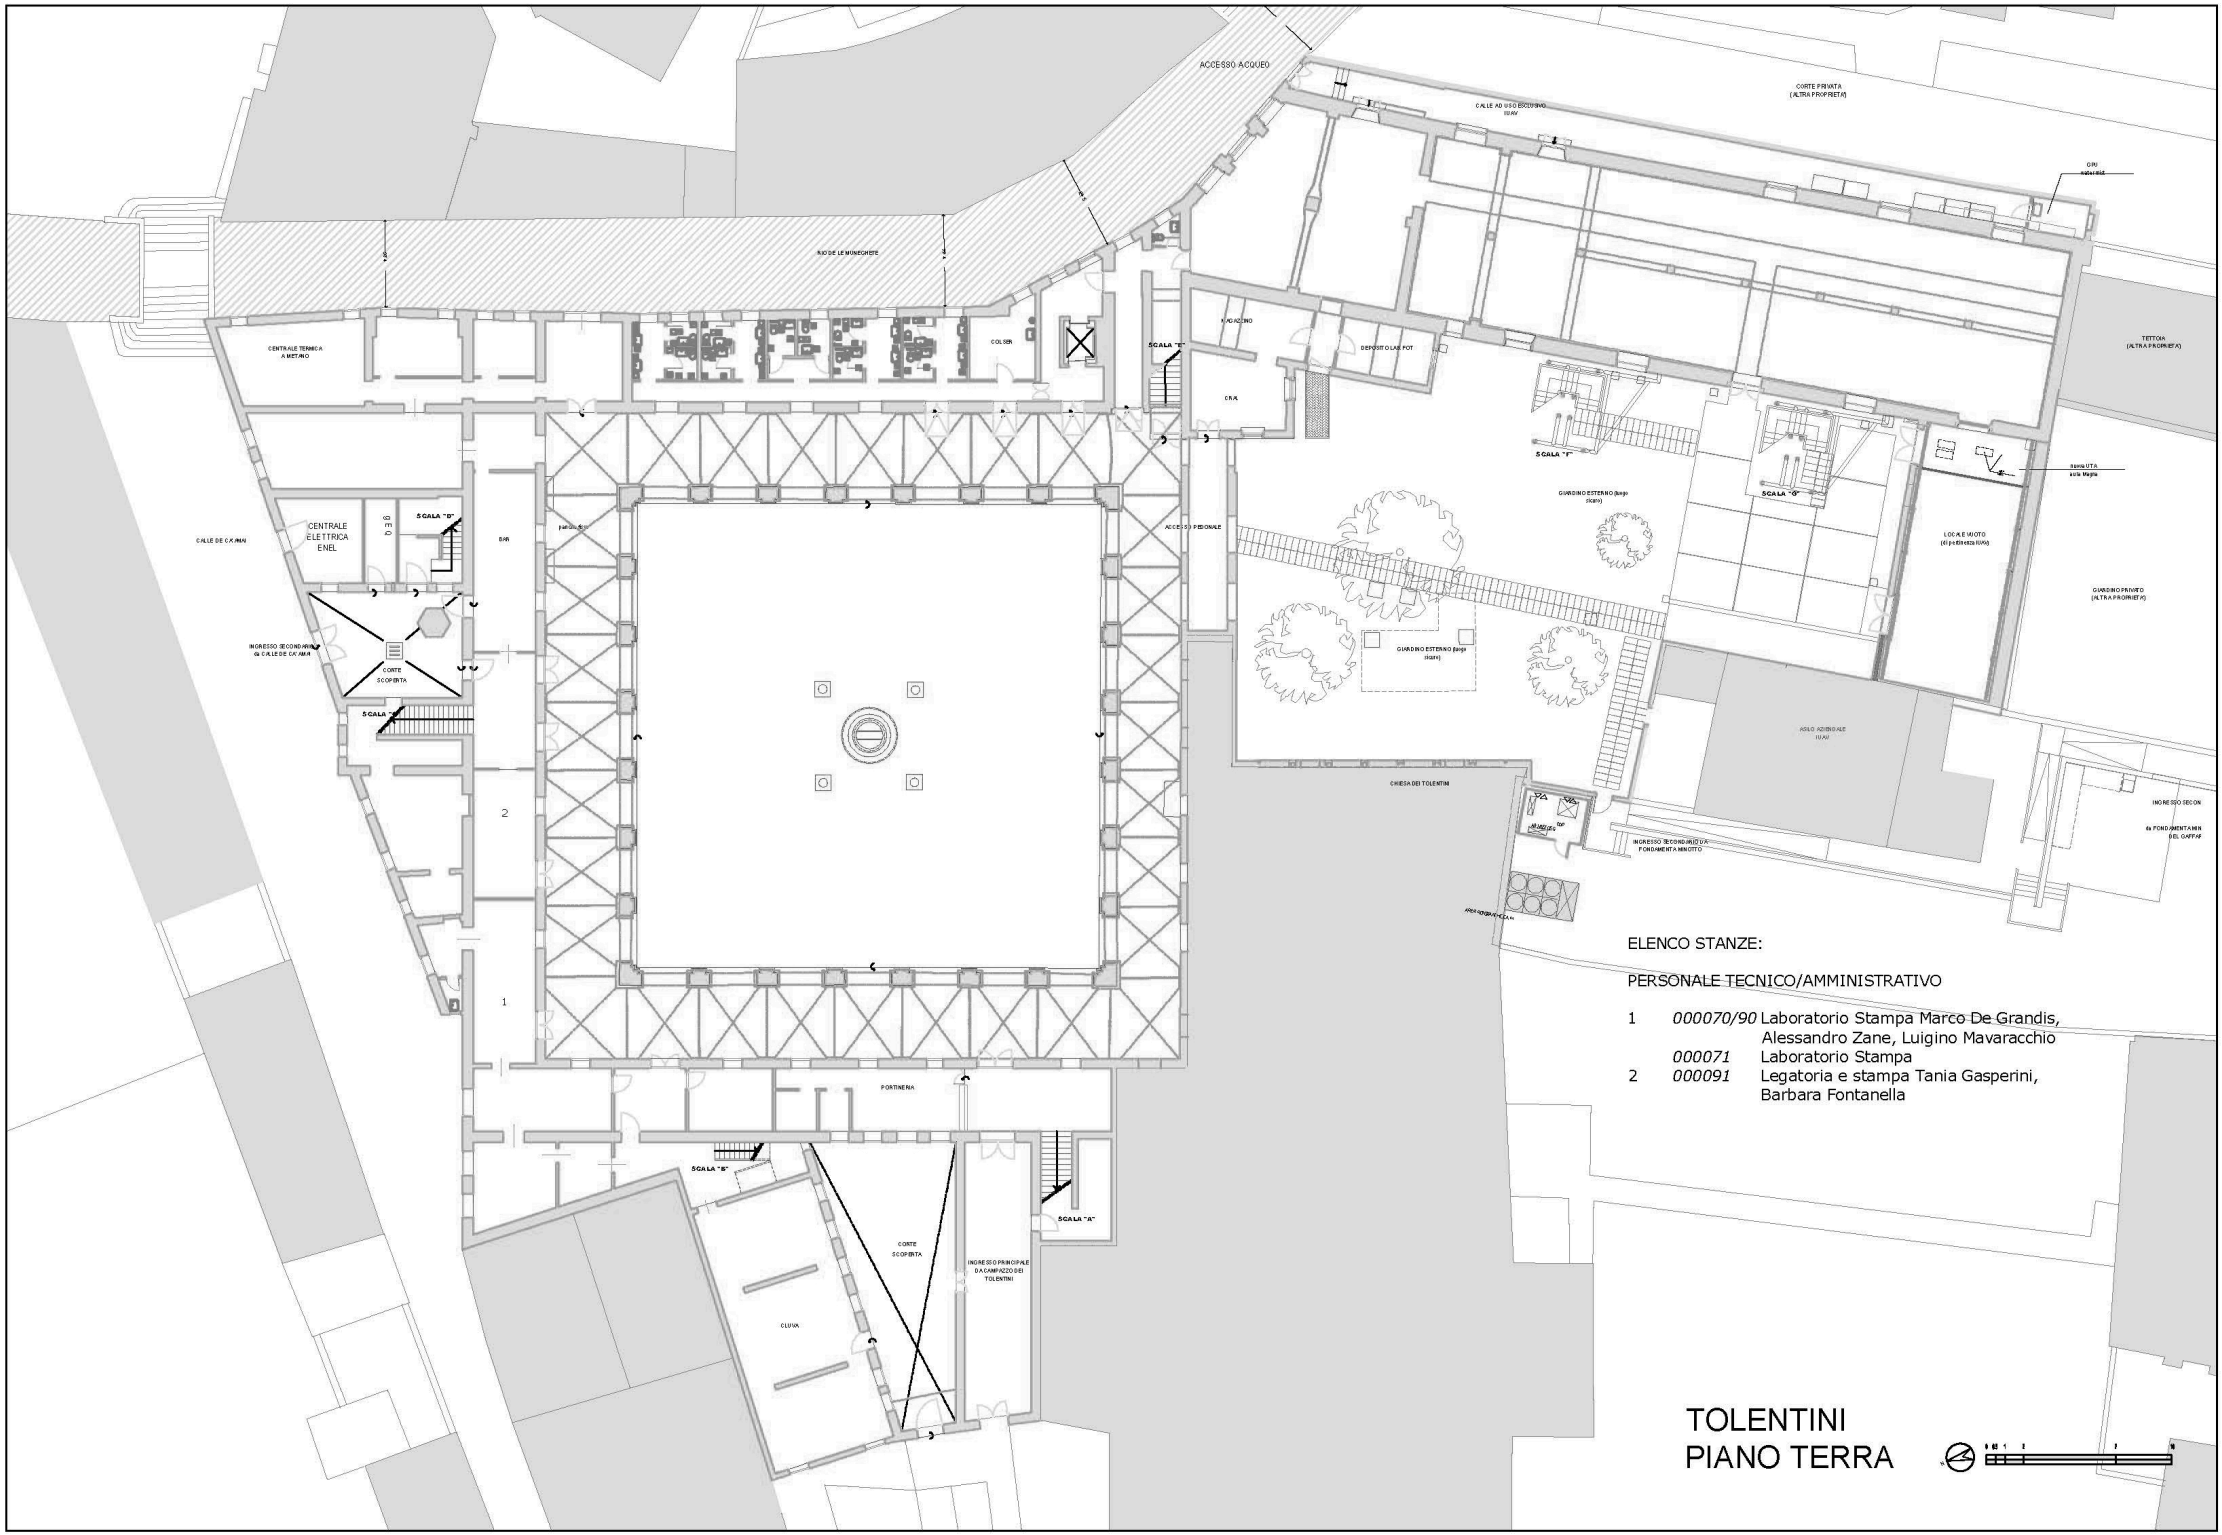
ACCESSO ACQUEO
CALLE AD USO ECCLESIALE
CORTE PRIVATA
(ALTRA PROPRIETÀ)
RIO DE LE MINEGHETE
CENTRALE TERMICA
A METANO
COLSER
SCALA "E"
MAGAZZINO
DEPOSITO LAN POT
CRA
TETTOIA
(ALTRA PROPRIETÀ)
SCALA "F"
SCALA "G"
GIARDINO ESTERNO (luogo
sicuro)
LOCALE MOTO
(di proprietà IUAV)
GIARDINO PRIVATO
(ALTRA PROPRIETÀ)
CENTRALE
ELETTRICA
ENEL
D 3 6
SCALA "D"
CALLE DE CA' MINI
BAR
ACCESSO PERSONALE
INGRESSO SECONDARIO
da CALLE DE CA' MINI
CORTE
SCOPERTA
SCALA "C"
GIARDINO ESTERNO (luogo
sicuro)
ASILO AZIENDALE
IUAV
CHIESA DEI TOLENTINI
INGRESSO SECONDARIO DA
FONDAMENTA MINCIOTTO
INGRESSO SECON
da FONDAMENTA MIN
(DEL CARTA
2
1
PORTINERIA
SCALA "S"
SCALA "A"
CORTE
SCOPERTA
INGRESSO PRINCIPALE
DA CAMPIZZO DEI
TOLENTINI
CLIVIA
ELENCO STANZE:
PERSONALE TECNICO/AMMINISTRATIVO
1 000070/90 Laboratorio Stampa Marco De Grandis,
Alessandro Zane, Luigino Mavaracchio
000071 Laboratorio Stampa
2 000091 Legatoria e stampa Tania Gasperini,
Barbara Fontanella
TOLENTINI
PIANO TERRA