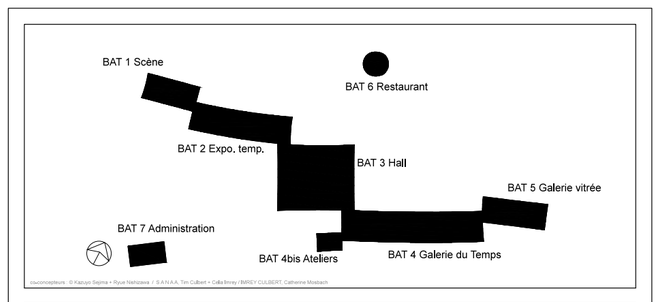

CONSTRUCTION DU MUSEE DU LOUVRE-LENS

62300 - LENS

MAITRISE D'OEUVRE

Architecte - mandataire de la maîtrise d'oeuvre
Kazuyo Sejima + Ryue Nishizawa / S.A.N.A.A
1-6-27, Tatsumi, Koto-ku,
Tokyo 135-0053 Japon
T +81 (0)3 5534 1780 - F +81 (0)3 5534 1757
project_louvre @sanaa.co.jp

Architecte Paysagiste
Mosbach Paysagistes
81 rue des poissonniers 75018 Paris
T +33 (0)1 53 38 49 99 - F +33 (0)1 42 41 22 10
louvrelens@mosbach.fr

Muséographie
Studio Adrien Gardère
42 rue Tiquetonne 75002 Paris
T +33 (0)1 40 26 10 37
studio@studiogardere.com

HQE
Pierre Caud Architecture Environnement
13 rue Bausset 75015 Paris
T +33 (0)1 45 32 41 58 - F +33 (0)1 45 32 40 79
hubert.pencaud@peae.fr

BET Acoustique
AVEL Acoustique
43 rue du Moulin des Prés - 75013 Paris
T +33 (0)1 45 88 89 92 - F +33 (0)1 56 88 90 36
avelacs@club-internet.fr

BET Eclairage
Arup Lighting
13 Fitzroy Street
London W1T 4BQ Royaume Uni
T +44 020 7755 2383 - F +44 020 7755 2383
jeff.shaw@arup.com

BET Structure - sous traitant du BET TCE
Bollinger + Grohmann Sarl
4 rue Bouvier 75011 Paris
T +33 (0)1 43 38 12 85
louvrelens@bollinger-grohmann.de

BET Sécurité et coordination SSI
Casso et Associés
14 bis rue Caru 75008 Paris
T +33 (0)1 42 27 72 51 - F +33 (0)1 43 80 49 76
cassoetcie@cassoetassocies.com

Médiation multimédia
On Situ
2 rue Thomas Dumorney - 71100 Chalon-sur-Saône
T +33 (0)3 85 94 79 84
julien.roger@on-situ.com / jean-michel.sanchez@on-situ.com

Signalétique
Norm
Pfingstweidstrasse 31b
CH 80 05 Zurich Suisse
T +41 (0)44 273 66 33 - F +41 (0)44 273 66 31

Architectes d'opération
Antoine Saubot & Michel Levi / Extra Muros
17 rue du Pont aux Choux 75003 Paris
T +33 (0)1 48 87 34 57
projet.louvre-lens@extra-muros.fr

Antoine Belin
42 avenue Raoul Briquet - BP 104 - 62300 Lens
T +33 (0)3 21 28 16 06 - F +33 (0)3 21 42 68 38
belin.architecte@wanadoo.fr

BET TCE
BETOM Ingénierie
33 avenue des Etats Unis 78000 VersaiBes
T +33 (0)1 39 20 62 62 - F +33 (0)1 39 20 62 30
accueil@betom.fr

Economiste
Bureau Michel Forgue
250 route des Charavines 38140 Le Rivier d'Appreau
T +33 (0)4 76 65 19 34 - F +33 (0)4 76 65 12 52
louvre-lens.chantier@bmforgue.fr

ORDONNANCEMENT PILOTAGE COORDINATION

IDSES Management
33 avenue de Flandre – 59706 Marcq en Barœuil
T +33 (0)3 20 10 80 42 - F +33 (0)3,20,10,80,43

Emetteur

Windows XLE Object

PERMASTEELISA FRANCE
Immeuble Le Monge
22 Place des Vosges - La Défense 5
92979 La Défense Cedex
Tél: 01,46,88,94,40 - Fax: 01,46,88,94,497

Visas

MAITRISE D'OUVRAGE

Maître d'Ouvrage
REGION NORD-PAS-DE-CALAIS
Siège de Région - 151, avenue du Président Hoover - 59555 Lille
T+33 (0)3 28 82 82 82 - F+33 (0)3 28 82 50 58
louvrelens@nordpasdecalais.fr

Parteraire du Maître d'Ouvrage
MUSEE DU LOUVRE
34, quai du Louvre - 75001 Paris
T+33 (0)1 40 20 50 50 - F+33 (0)1 40 20 55 14
louvre-lens@louvre.fr

Mandataire du Maître d'Ouvrage
Adévia - mandataire du groupement
Service d'assistance à maîtrise d'ouvrage
Centre d'affaires Le Carré 06
T+ 33 (0)3 21 44 89 09 - F+33 (0)3 21 20 73 49
MoA-Louvre-Lens@adevia.fr

H4 - co-traitant
19 rue du Rocher - 75008 Paris
T+33 (0)1 58 22 28 40 - F+33 (0)1 58 22 28 65

CONTROLE TECHNIQUE & CSPS

Bureaux de contrôle
Bureau Veritas - mandataire du groupement
122 rue Denis Papin – 62600 Liévin
T+33 (0)3 21 44 99 00 - F+33 (0)3 21 44 99 33
jean-luc.telliez@fr.bureauveritas.com

Socotec - co-traitant
2 rue du 29 Juillet - 62000 Arras
T+33 (0)3 21 21 43 50 - F+33 (0)3 21 21 43 69
frederic.kozlowski@socotec.fr

Coordonnateur SPS
62 rue de Barœuil
59706 Marcq en Barœuil
T+33 (0)3 28 33 50 90 - F+33 (0)3 20 80 92 06
cosnytec@cosnytec.com

Indice	Emetteur	Date
PANNEAU INT DESCENDU A 70mm SOUS SOL FINI	C PF	27/10/2011
MAJ GENERALE	B PF	06/09/2011
PREMIERE EMISSION	A PF	12/07/2011

BATIMENT 4 GALERIE DU TEMPS
COUPE TYPE VERTICALE SUR PANNEAU- FILE 14 NORD

Echelle 1/5 — Date 12-07-11

Etat	Emetteur	Ouvrage	Lot	Type	Bâtiment	Niveau	Zone	Numéro	Indice
EXE	PER	BAT	06 - 2	CPE	4	00	TZ	410	C

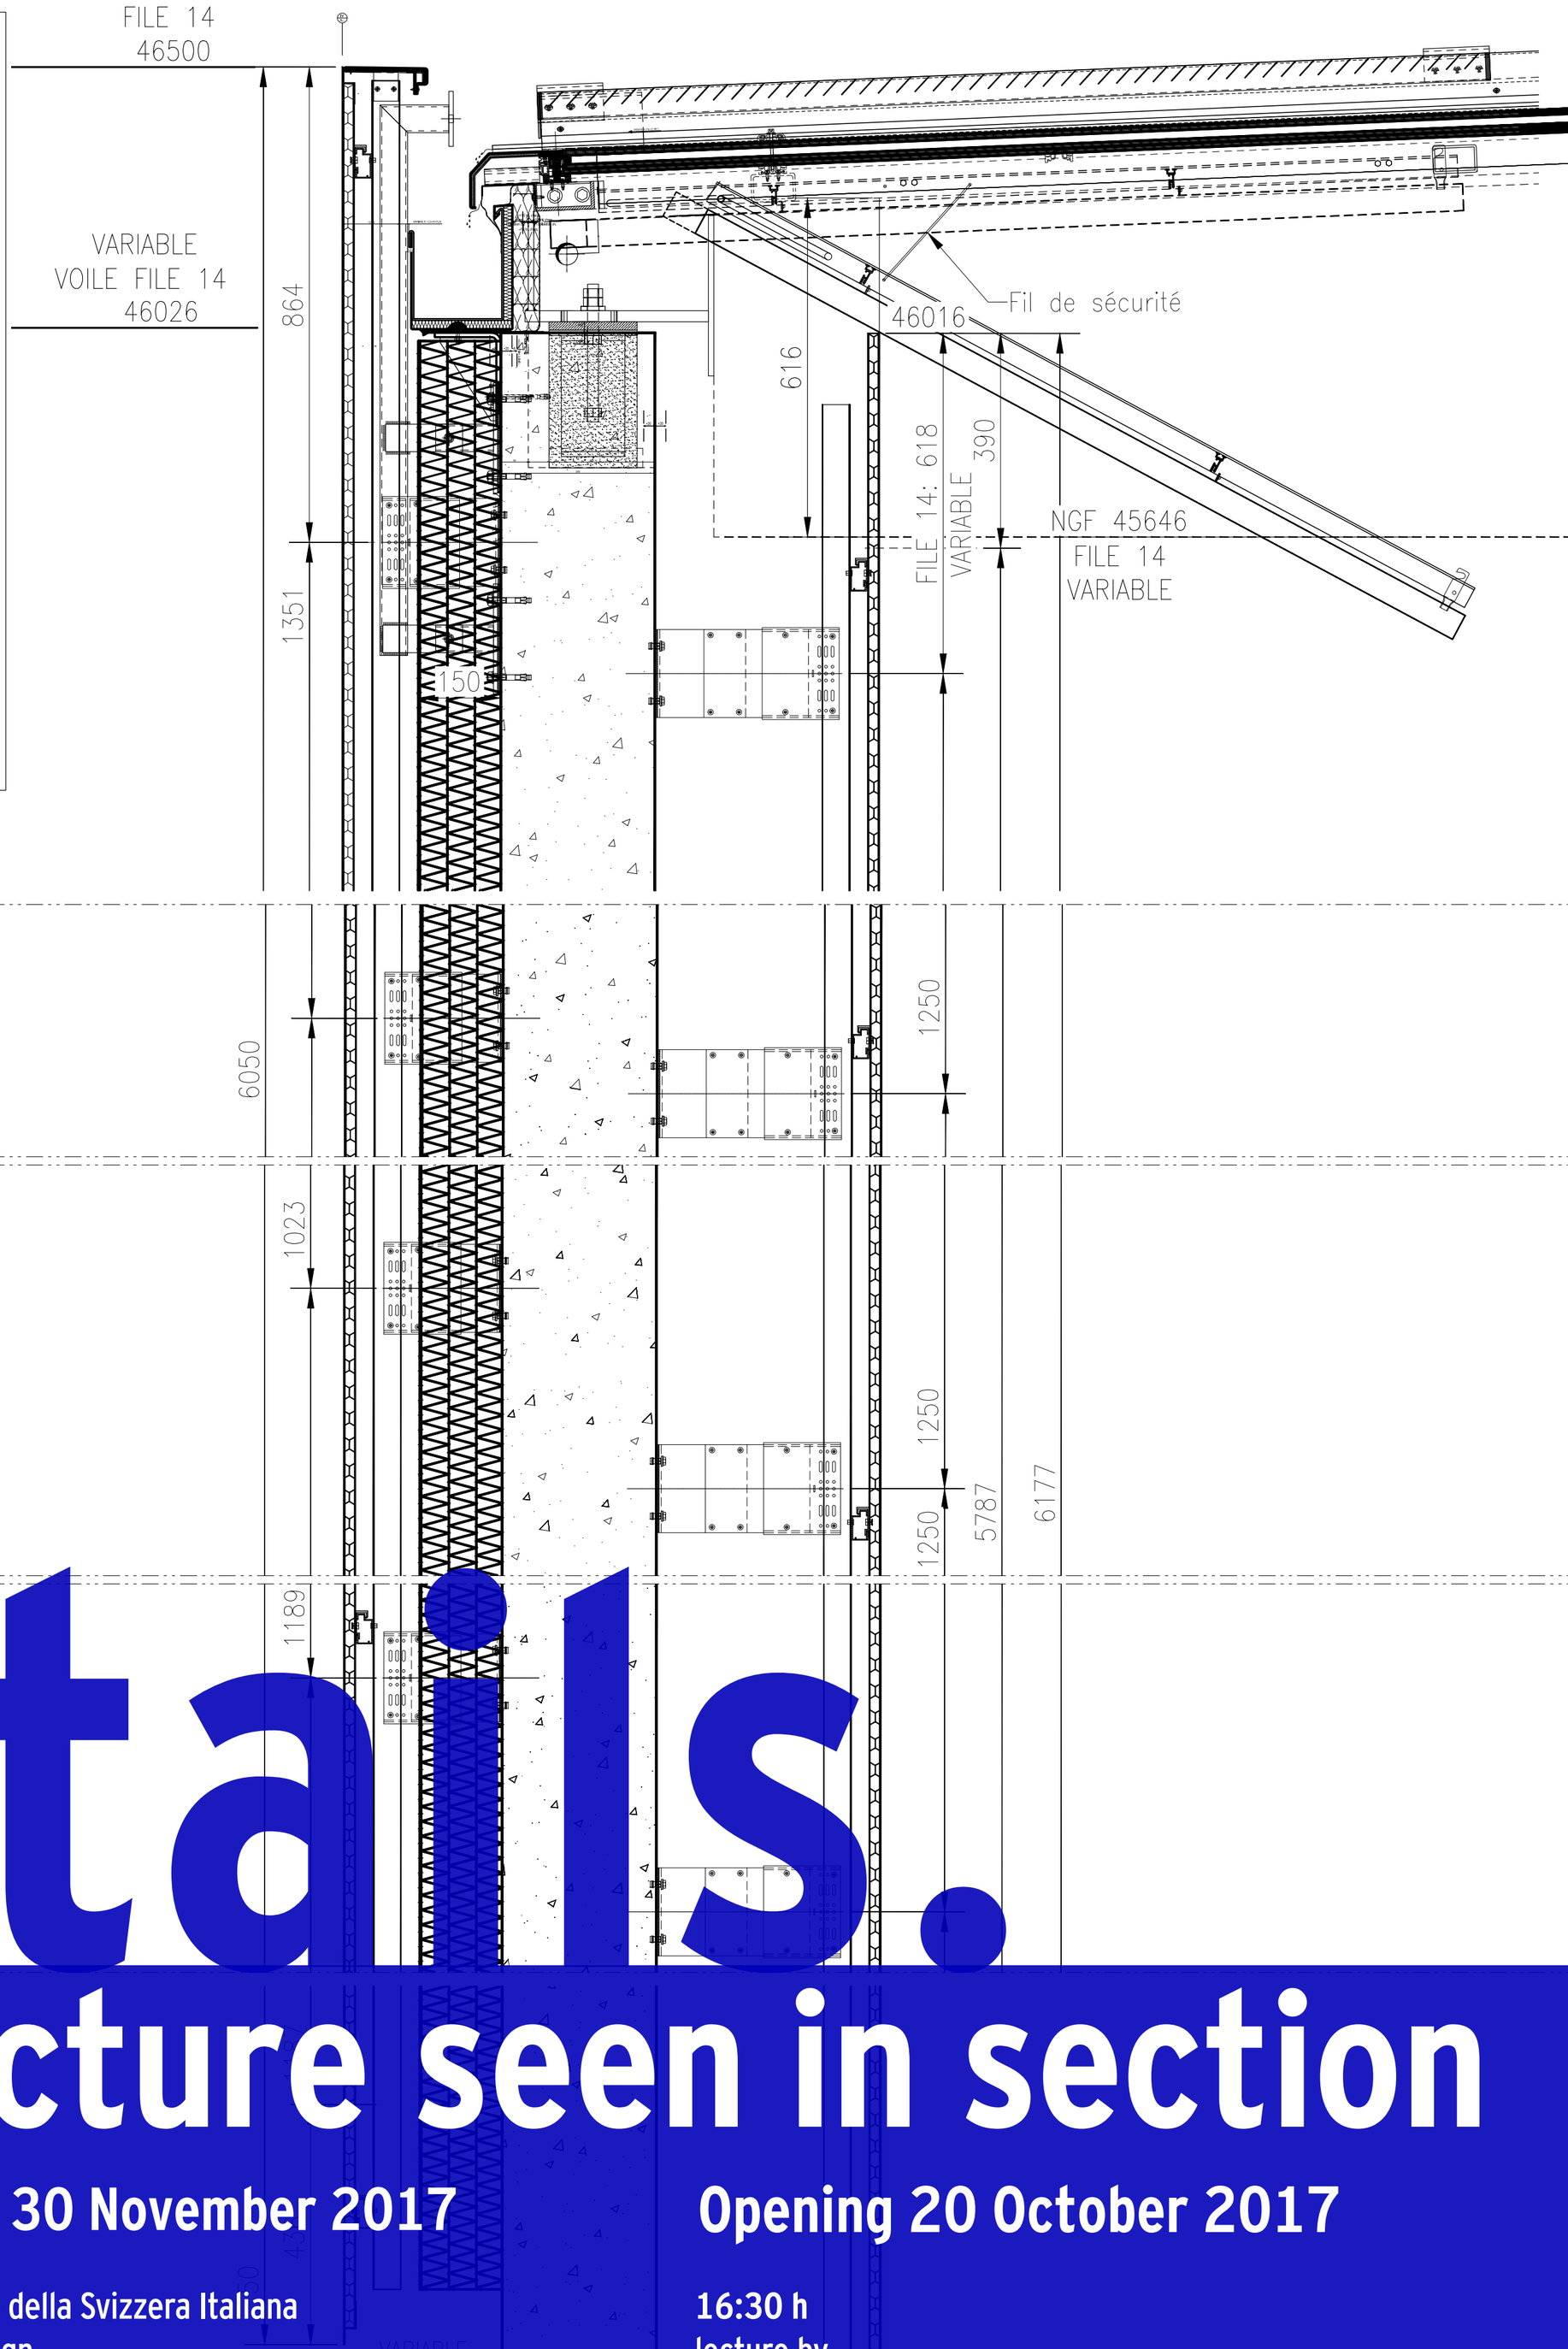

Details.

Architecture seen in section

Exhibition 20 October – 30 November 2017

Opening 20 October 2017
16:30 h
lecture by
Marco Pogacnik (DACC, Università Iuav di Venezia)

SUPSI. Scuola Universitaria Professionale della Svizzera Italiana
Dipartimento ambiente costruzioni e design
Campus Trevano, Via Trevano
CH–6952 Canobbio

Design Exhibition: **Dario Galimberti** (SUPSI)
Assistants: **Sara Bortolato, Alberto Franchini** (Università Iuav di Venezia)
and **Gaia Pasqulini** (SUPSI)
Website: **Mauro Sullam** (Politecnico di Milano)
Scientific Curators: **Orsina Simona Pierini** (DAStU–Politecnico di Milano),
Marco Pogacnik (DACC, Università Iuav di Venezia)

Università Iuav di Venezia
POLITECNICO MILANO 1863 — DIPARTIMENTO ARCHITETTURA E STUDI URBANI
Scuola universitaria professionale della Svizzera italiana — SUPSI
the form work CULTURAL ASSOCIATION

www.detailsinsection.org