

ATRIO PIANO 2

SCHEMA COLLOCAZIONI

ARCH & DES 720.92 monografie architetti A - B

ARCH & DES 720.1 - 720.9

- 720.9 architettura storia
- 720.87 architettura per persone con disabilità
- 720.483 edifici sviluppati in altezza
- 720.473 edifici interrati
- 720.472 architettura. risorse energetiche
- 720.47 architettura e ambiente**
- 720.288 architettura conservazione e restauro**
- 729.286 architettura ristrutturazione
- 720.285 architettura elaborazione dei dati
- 720.284 disegno architettonico
- 720.222 architettura disegni e illustrazioni
- 720.105 architettura teoria. fattori scientifici
- 720.103 architettura teoria. fattori sociali
- 720.1 architettura filosofia e teoria**

ARCH & DES 686.22 - 699

- 698 finiture
- 697 riscaldamento, condizionamento, aerazione
- 696 impianti
- 695 coperture
- 694 costruzioni in legno
- 692 pratiche edilizie ausiliarie
- 691 materiali da costruzione
- 690 edifici**
- 686.22 tipografia


ARCH & DES 600 - 670

- 670 manifattura. progettazione di manufatti
- 658 gestione e servizi
- 643-644 alloggi e impianti domestici
- 627 ingegneria idraulica
- 625 ingegneria ferroviaria e stradale
- 624 ingegneria civile**
- 621 fisica applicata
- 620.1 meccanica e materiali dell'ingegneria
- 604.2 disegno tecnico**

GENE 000 - 999

OPERE GENERALI IN CONSULTAZIONE

- 420 dizionari linguistici
- 720.1 trattati di architettura
- 720.222 archivi degli architetti
- 720.288 manuali di architettura, conservazione e restauro
- 720.5 enciclopedie di architettura e design
- 770.5 enciclopedie di cinema, danza, teatro, film e fotografia
- 724 cronache di architettura
- 721 manuali di ingegneria e architettura

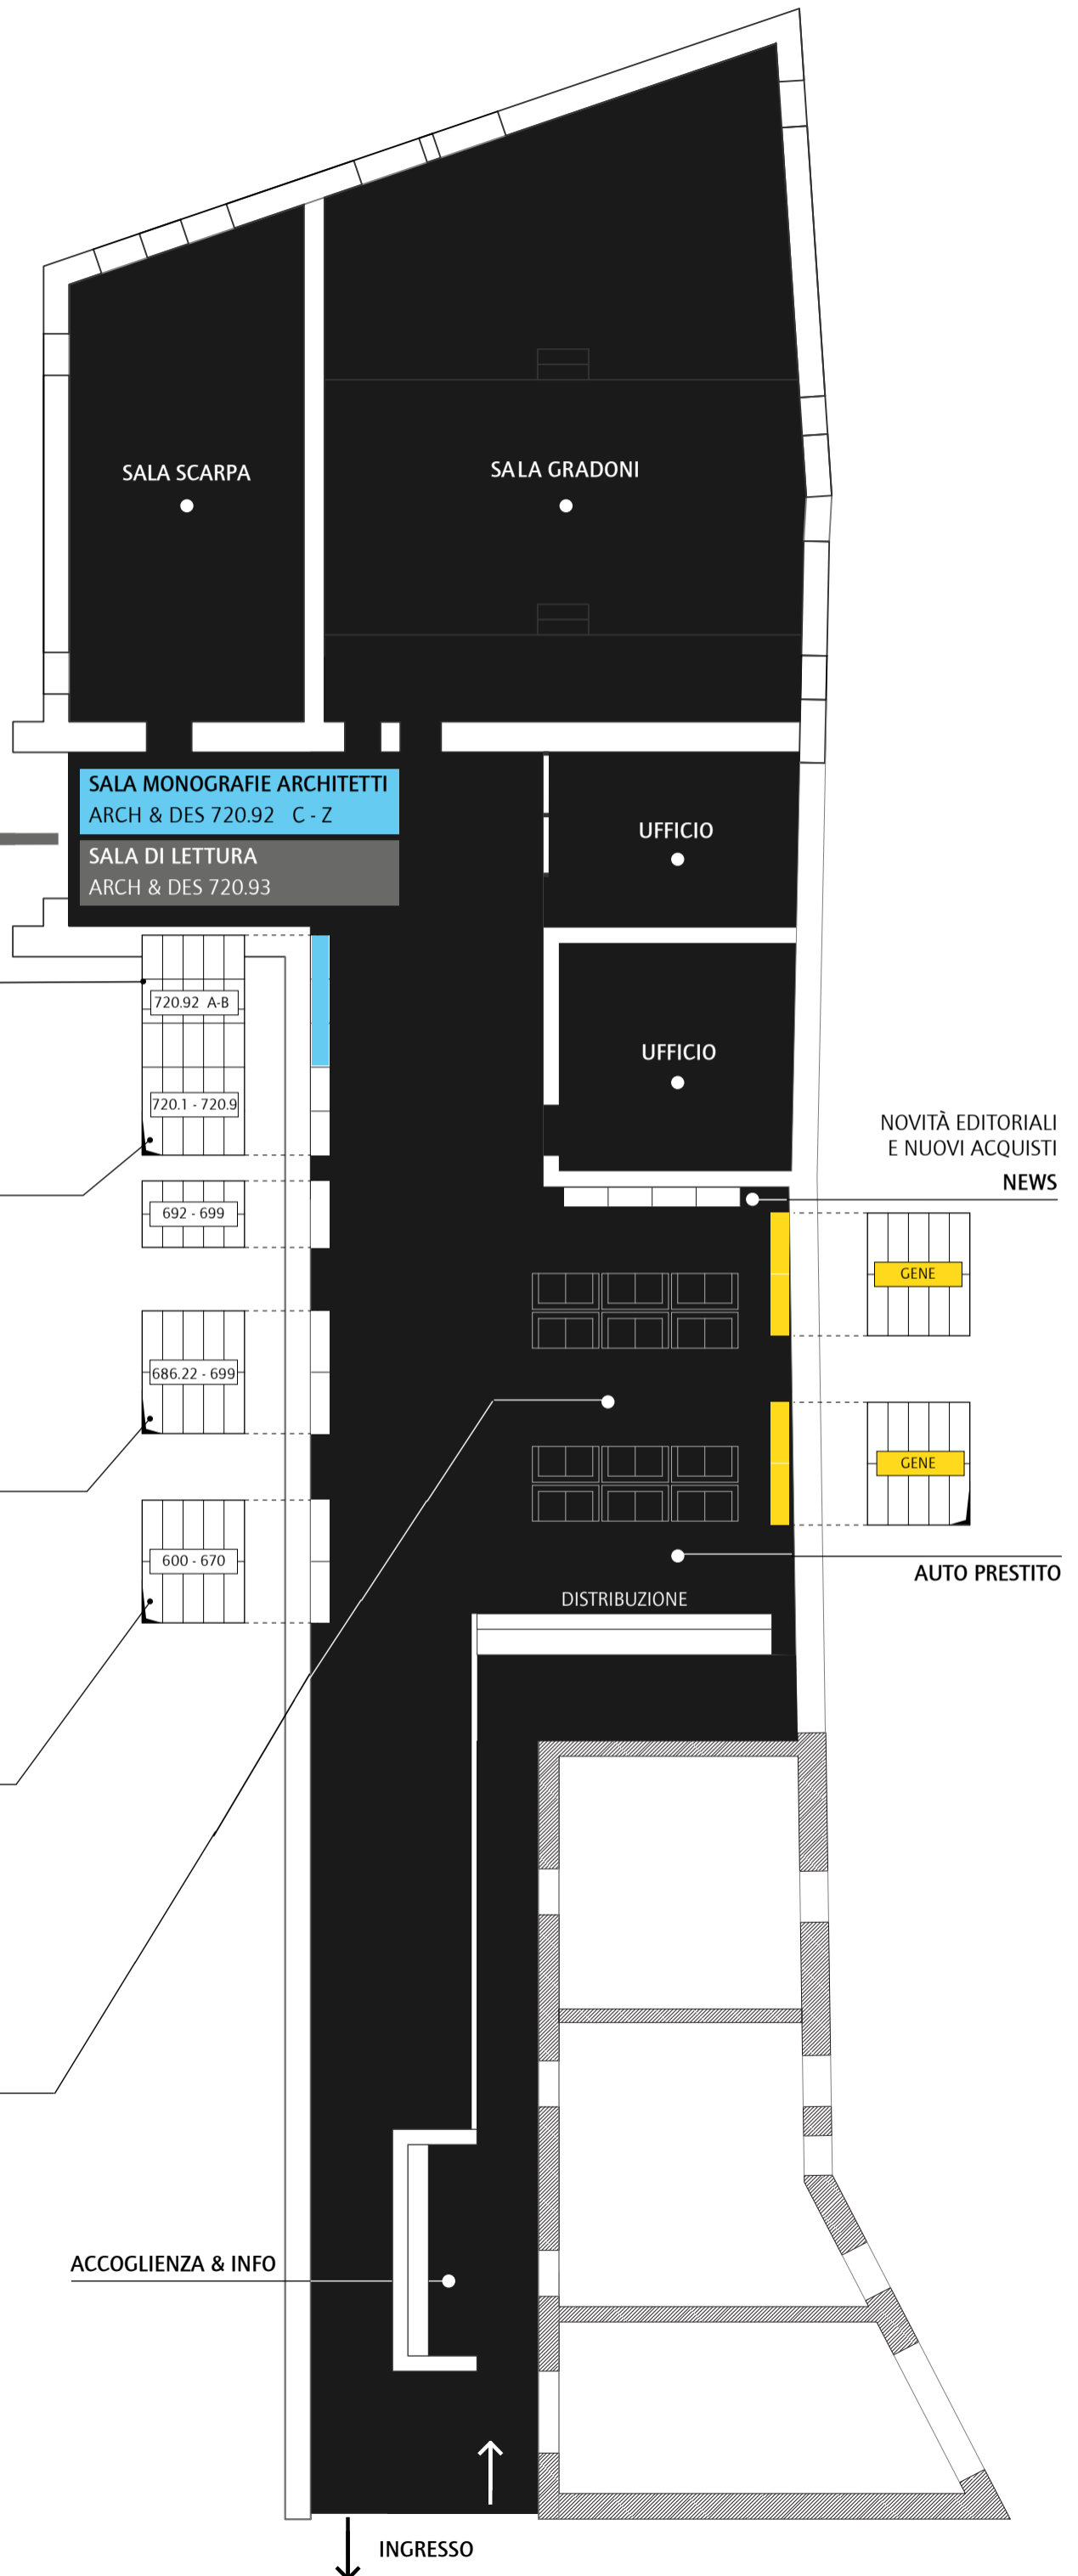

ACCOGLIENZA & INFO

INGRESSO

NOVITÀ EDITORIALI
E NUOVI ACQUISTI
NEWS

GENE

GENE

AUTO PRESTITO

DISTRIBUZIONE