

Esami di stato di abilitazione professionale

SECONDA

**Prima sessione 2024, 26 novembre 2024 - Sezione B, settore architettura
Seconda busta**

Tema 1

Nel centro storico di una città balneare, in corrispondenza di una piazza con area pari a circa 500 mq, si richiede di progettare una caffetteria con tetto giardino di circa 40 mq, adiacente a un muro storico preesistente, non vincolato dalla Soprintendenza, di larghezza 80 cm, altezza 5 m, lunghezza 18 m. Il muro storico è parte integrante del progetto. Il tetto piano della caffetteria deve essere raggiungibile da una scala esterna e un ascensore.

Si richiedono:

- planimetria generale della piazza con il posizionamento della caffetteria rispetto al muro in scala 1:200;
- piante, prospetti e sezioni della caffetteria in scala 1:50;
- dettaglio architettonico-costruttivo in scala 1:20 di almeno un nodo particolare del manufatto in grado di far comprendere la tecnologia utilizzata;
- valutazione economica-quantitativa di massima dei principali componenti edilizi del manufatto.

Tema 2

La/il candidata/o ridisegni in scala 1:50 la pianta del piano terra e la pianta della copertura, almeno una sezione e almeno due prospetti, dell'esempio architettonico fornito in allegato, deducendo le misure dal modulo $M = 4$ m e dalla scala metrica indicata sul disegno.

Si richiede inoltre di inserire una scala e un ascensore (collegamenti verticali) in un punto opportuno dell'edificio, prevedendo un eventuale soppalco.

È richiesto un dettaglio architettonico-costruttivo in scala 1:20 di almeno un nodo particolare del manufatto, in grado di far comprendere la tecnologia utilizzata.

La/il candidata/o elabori infine un computo metrico relativo alle lavorazioni necessarie per la costruzione dei collegamenti verticali.

Borghese
E. J. ...
C. ...
J. ...
A. ...
M. ...
S. ...

SECONDA


B. G. Kuntz J. F. Sch. G. B. Schmitt
E. A. F. A. M. M. S. M. S.

Esami di stato di abilitazione professionale

SECONDA Prima sessione 2024, 26 novembre 2024 - Sezione B, settore architettura
Seconda busta

Allegato:

Gerrit Rietveld, Padiglione Olanda, Giardini di Castello, Venezia, 1953-1954

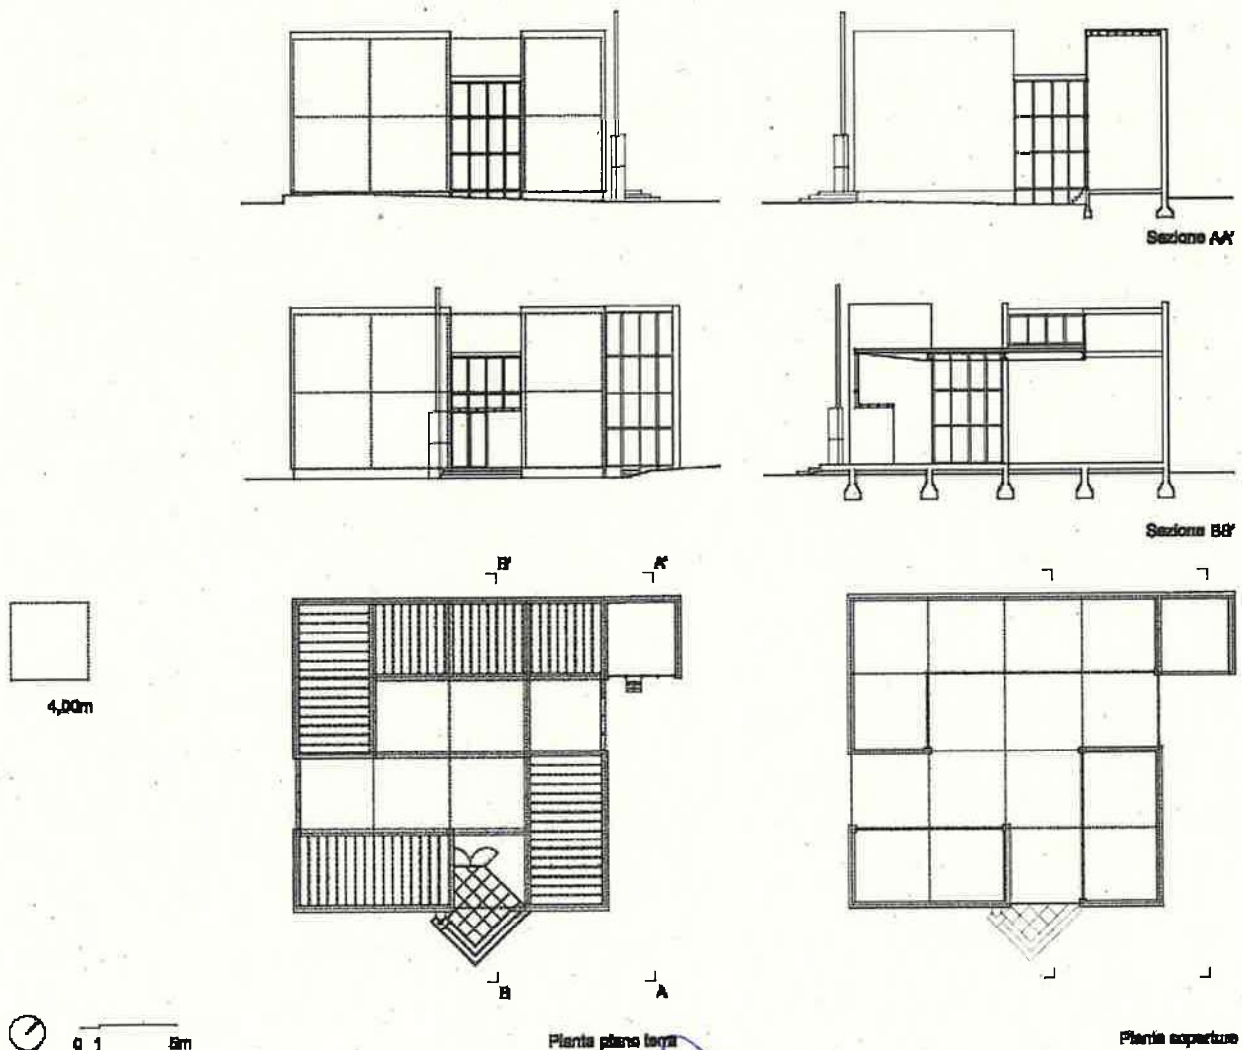

Bright Vankat

Enrico Ferri

In Mea Scherpe

G. Rietveld